


Hinweis Abstellmöglichkeit Lastenrad:  
 Auf den Fahrradabstellplätzen ist nach Möglichkeit der erste sowie der letzte Fahrrad-Anlehnbügel mit größerem Abstand zu den innenliegenden versetzen.

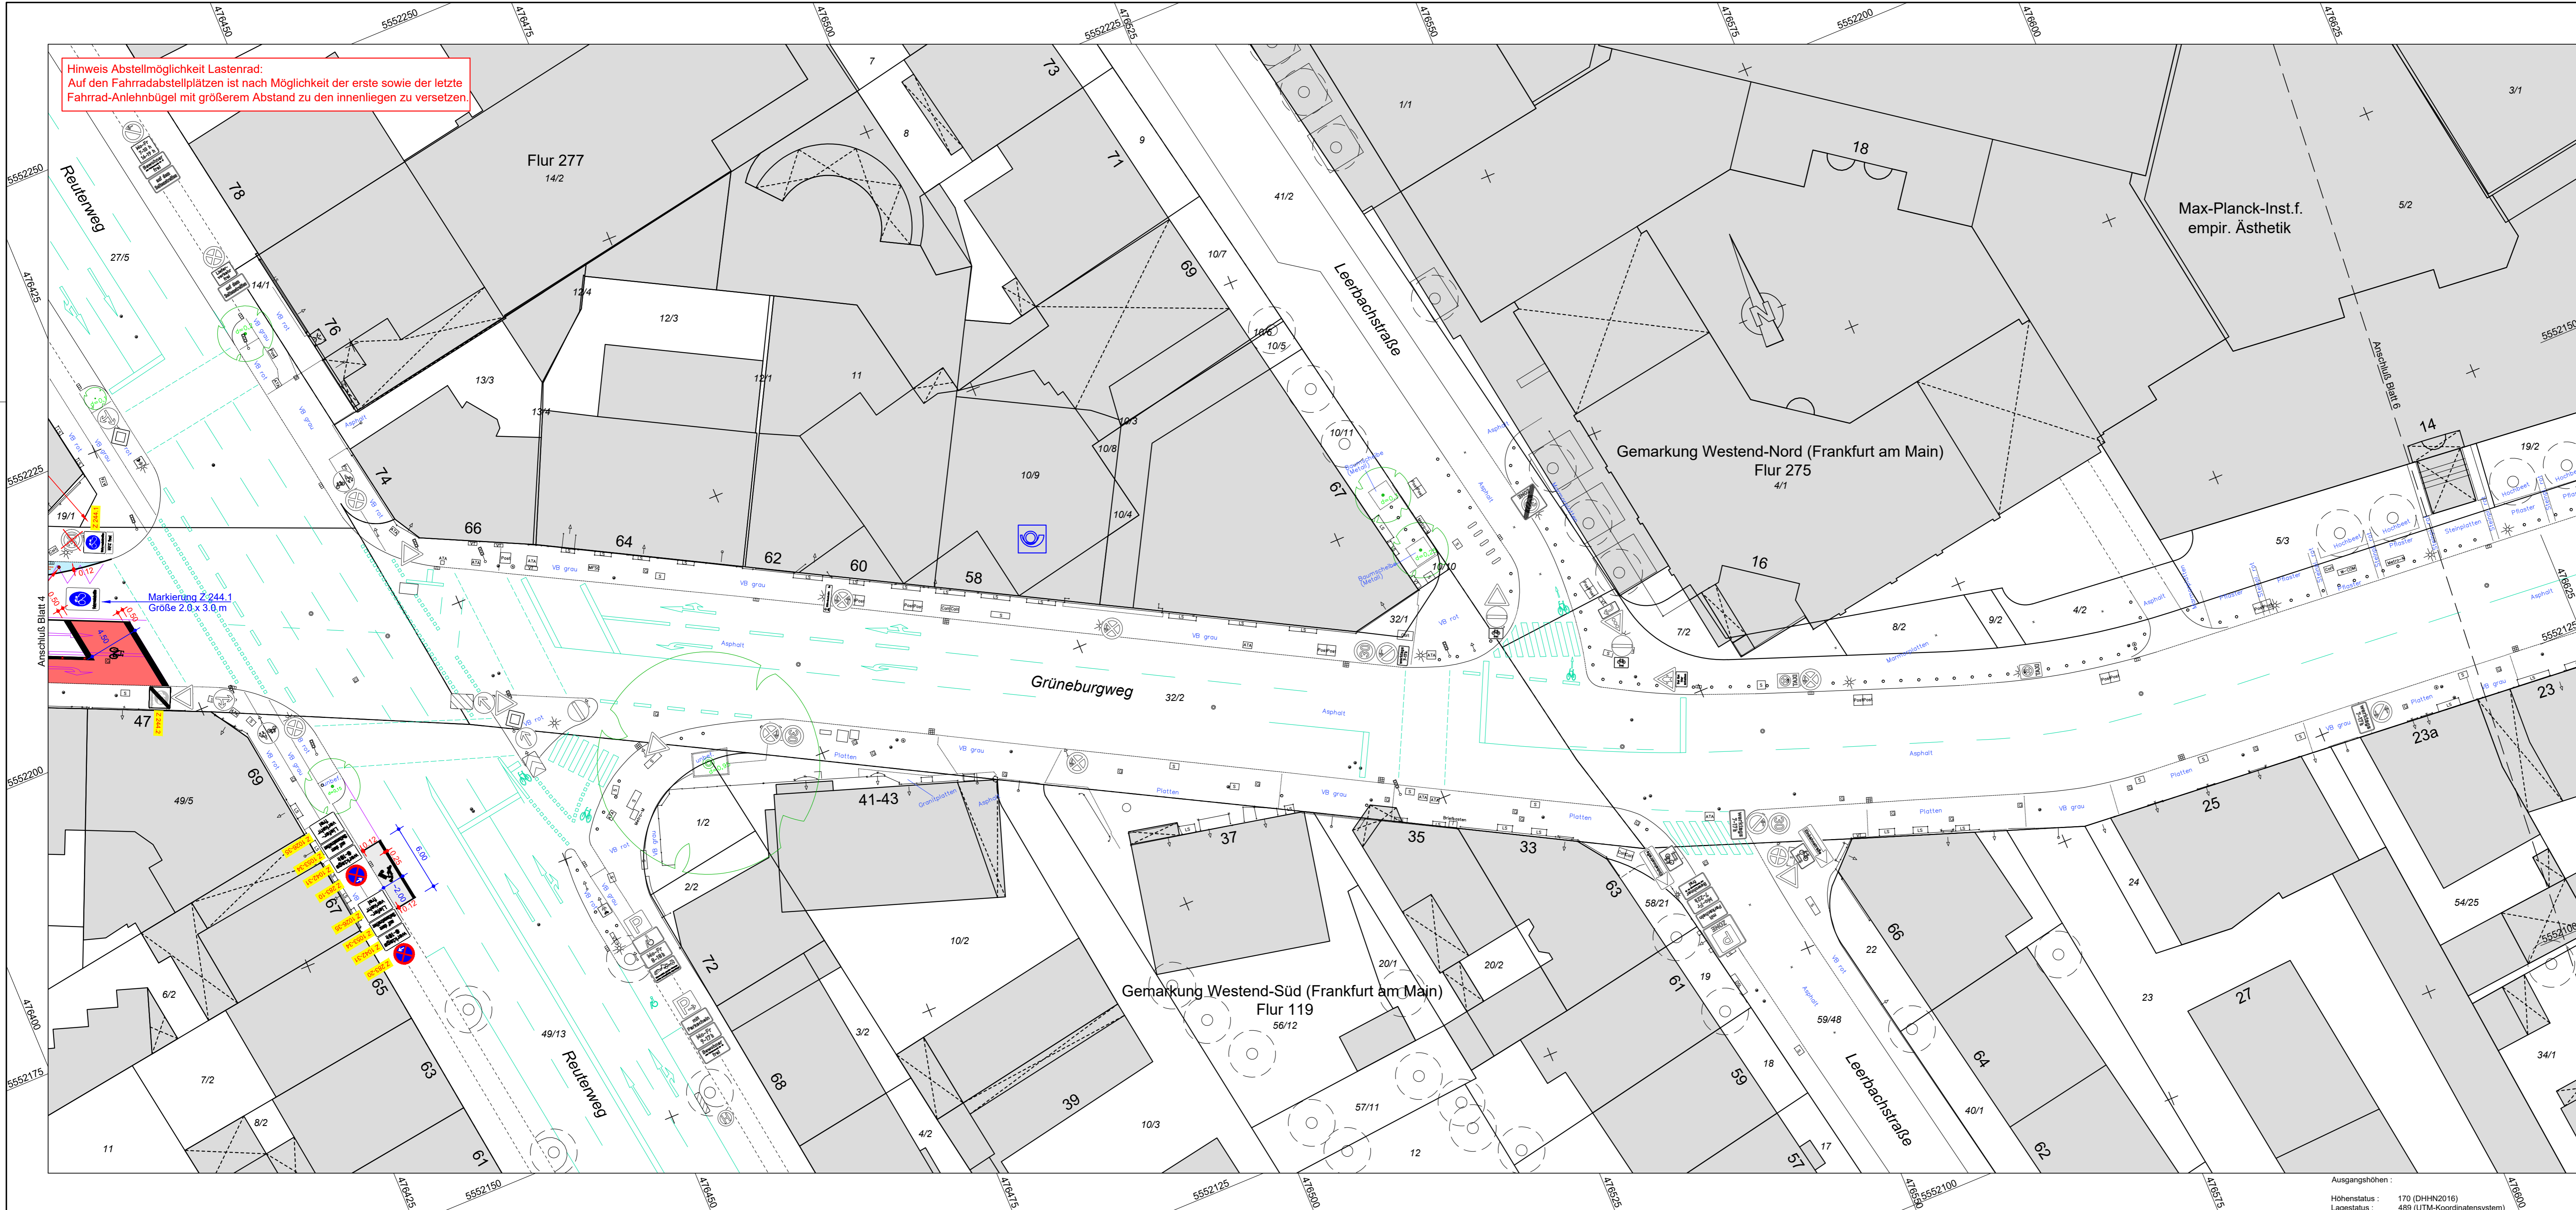

**Zeichenerklärung**

- Markierungsfläche rot
- Parkplatz, Andienung
- Fahrradabstellplatz
- E-Scooter Stellplatz
- Außengastronomie
- Verweilfläche, Spielpunkt
- Parklet
- vorh. Außengastronomie / entfällt
- Pflanztrog
- Begrenzung (Betreiberseitig zu stellen)
- Parkscheinautomat
- neuer Poller (rot-weiß-reflektierend)
- neuer Fahrrad-Anlehnbügel
- vorhandene Markierung bleibt
- vorhandene Markierung demarkieren / entfällt
- neue Markierung
- vorhandene Beschilderung
- vorhandene Beschilderung entfernen
- neue Beschilderung
- Leuchte

Nr.	Art der Änderung	Datum	Name

<b>BURGHOLZER-TRIEB</b> PARTNERSCHAFTSGESellschaft MB&B <b>BERATENDE INGENIEURINNEN VBI</b> VERMESSUNG - BAULEITUNG E-MAIL: ING@BURGHOLZER-TRIEB.DE TELEFON: 06173 7242 - TELEFAX: 06172 5766 GESCHWISTER-SCHOLL-STR. 8 - 61478 KRONBERG IM TAUENUS		Datum	Zeichen
	bearbeitet	11.07.2022	Kov.
	gezeichnet	11.07.2022	Kov.
	geprüft	11.07.2022	

<b>STADT FRANKFURT AM MAIN</b> Amt für Straßenbau und Erschließung		Anlage : 5
Umsetzung des StVV-Beschlusses § 442a/ 2019 <b>TP - Fahrradfreundliche Nebenstraßen</b> <b>Grüneburgweg</b> (provisorische Maßnahme)		Blatt Nr. : 4
Freigegeben: Amt für Straßenbau und Erschließung Frankfurt am Main, den		Datum Name bearbeitet gezeichnet geprüft Lageplan Maßstab: 1 : 250
Geprüft: Amt für Straßenbau und Erschließung Frankfurt am Main, den		Geprüft: Name Datum

Ausgangshöhen :  
 Höhenstatus : 170 (DHHN2016)  
 Lagesatus : 489 (UTM-Koordinatensystem)