


Zeichenerklärung	
	Markierungsfarbe rot
	Parkplatz, Änderung
	Fahrradstellplatz
	E-Scooter Stellplatz
	Außengastronomie
	Verweilfläche, Spielplatz
	Parklet
	vorn, Außengastronomie / entfällt
	Pflanzung
	Begrenzung (Betriebsseitig zu stellen)
	Parkschranke/automat
	neuer Poller (rot-weiß-reflektierend)
	neuer Fahrrad-Anlenkhülse
	vorhandene Markierung bleibt
	vorhandene Markierung demarkieren / entfällt
	neue Markierung
	vorhandene Beschilderung
	vorhandene Beschilderung entfernen
	neue Beschilderung ohne Stellplätze
	Leuchte

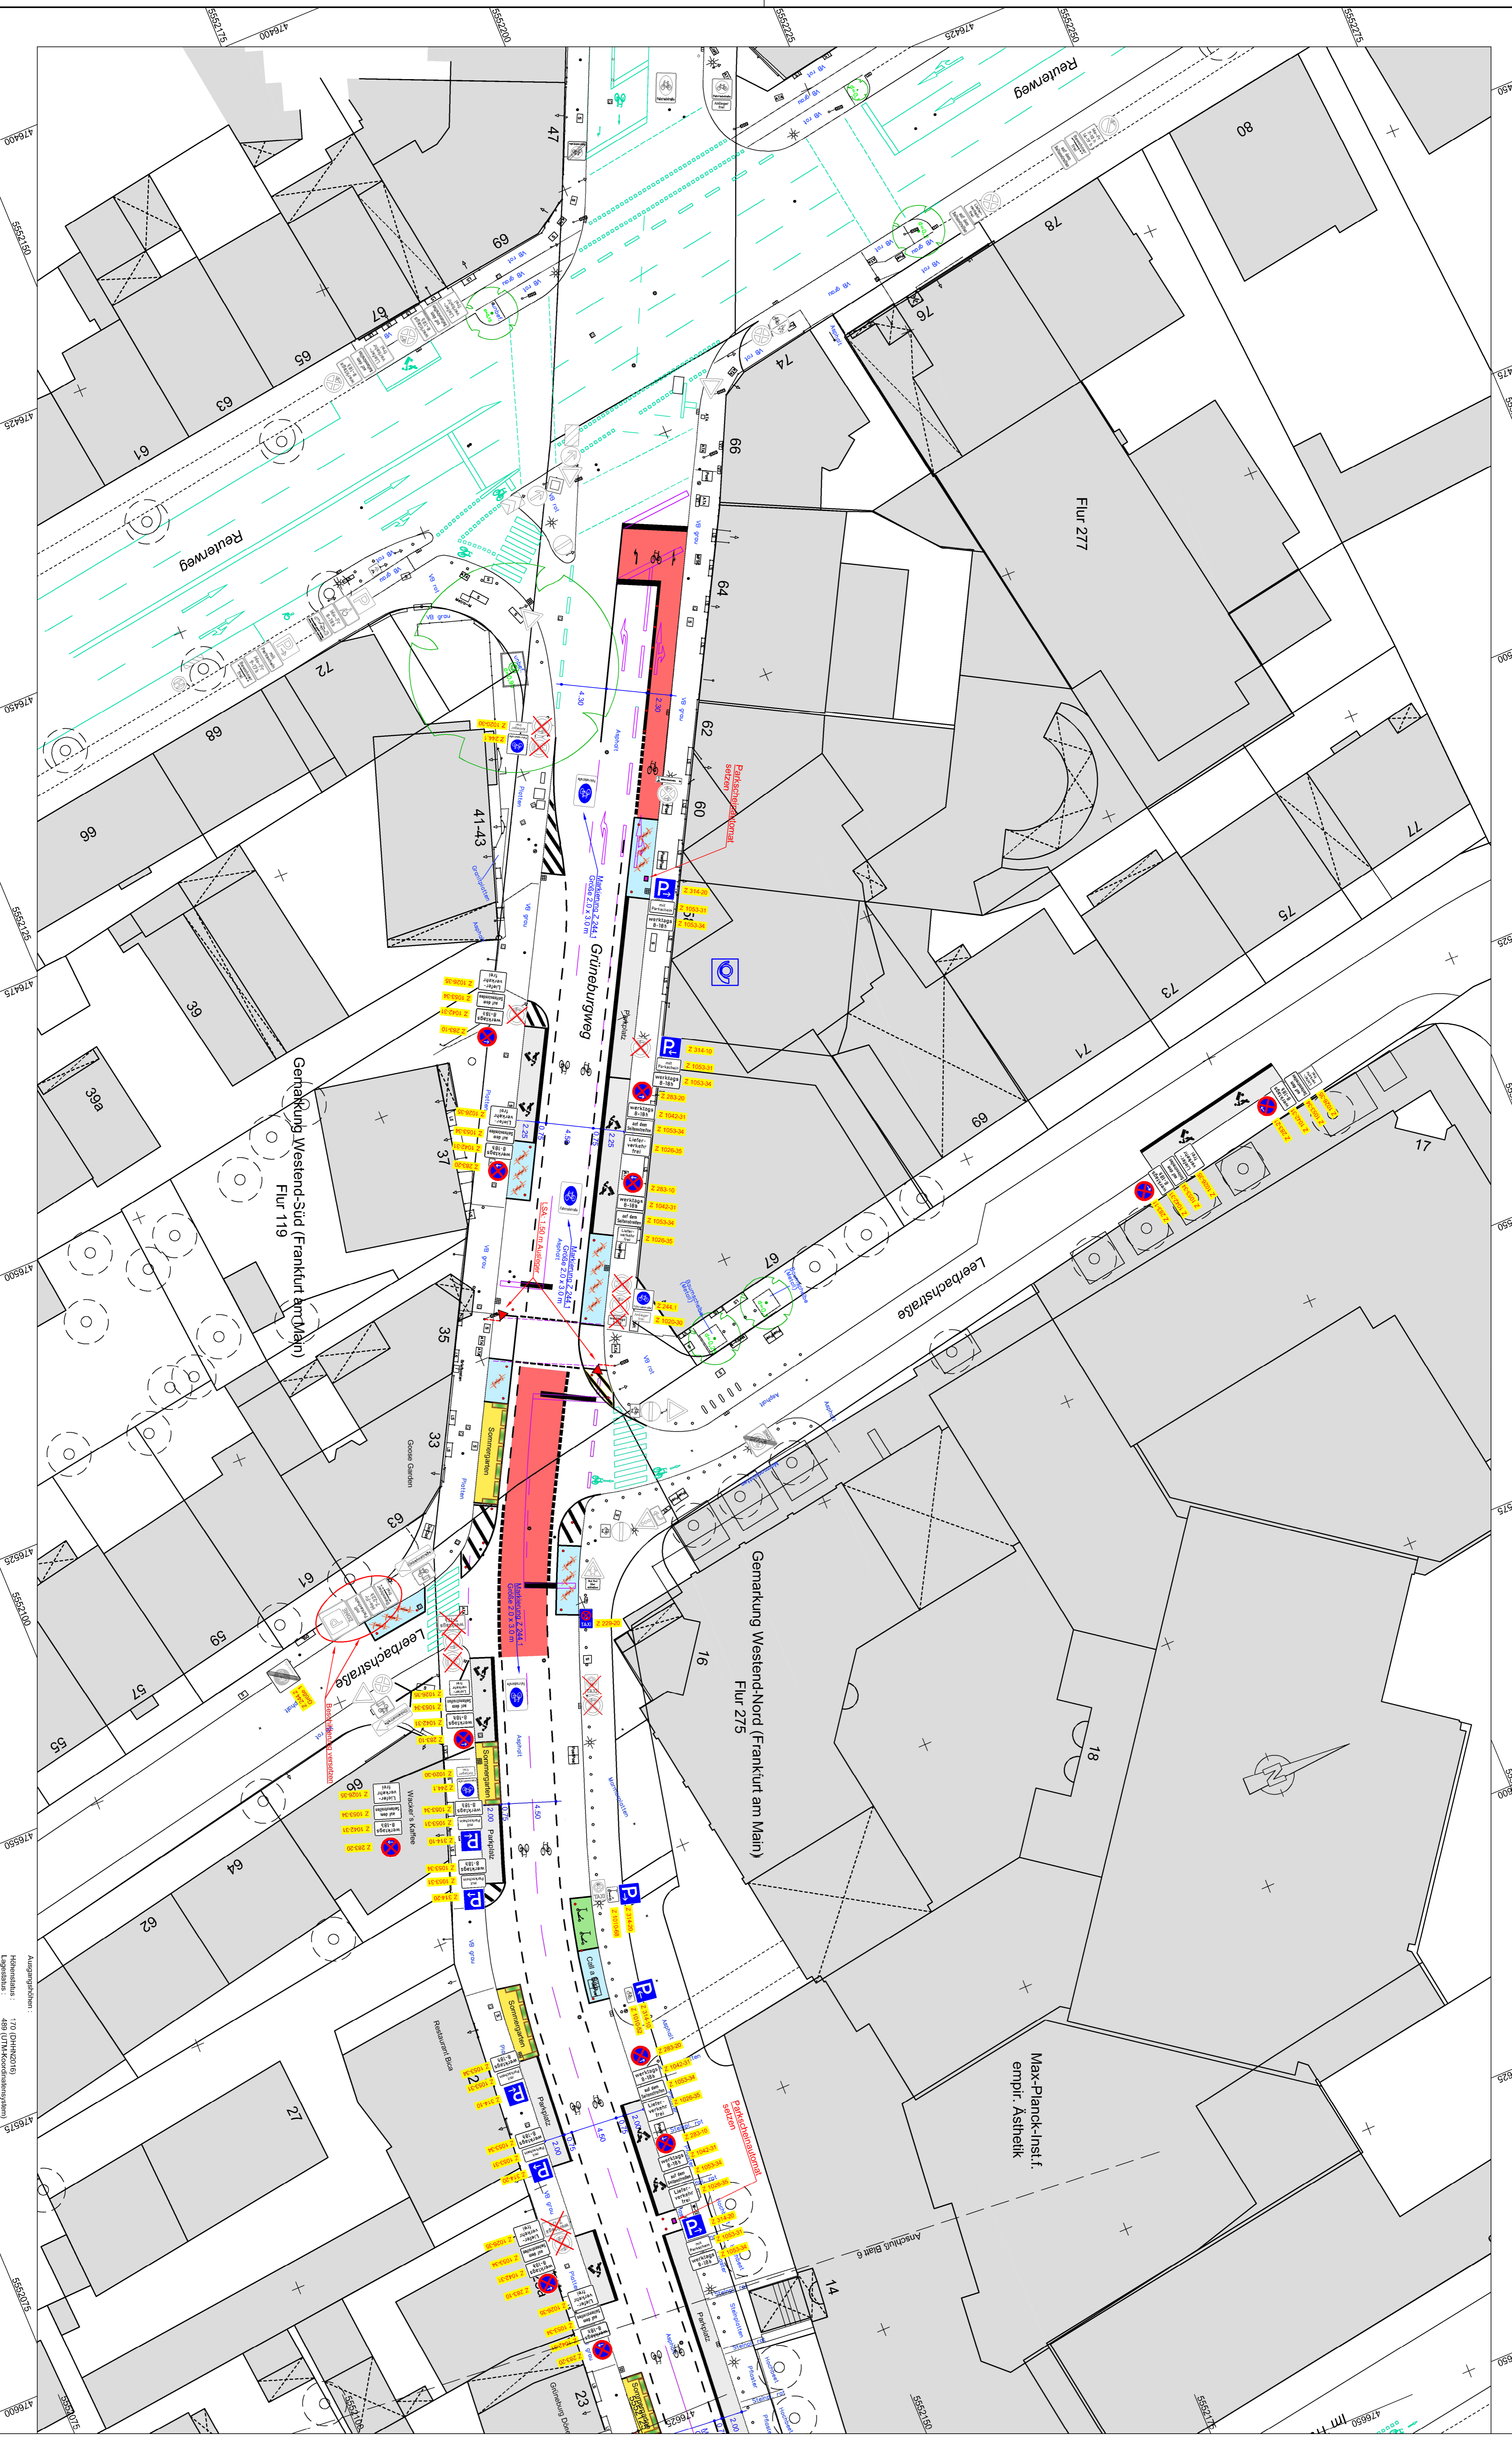

Nr.	Art der Änderung	Datum	Zeichen
1	Änderung farblicher und Multimedienmarkierungen	15.01.2024	Burgin
2	Leuchte	18.08.2023	Burgin

Nr.	Art der Änderung	Datum	Zeichen
1	Leuchte	18.08.2023	Burgin
2	Leuchte	18.08.2023	Burgin

BURGHOLZER-TRIEB
 PARTNERSCHEFTREIBERGESellschaft mbH
 BERATUNDE INGENIEURBÜRO
 VERKEHRSSYSTEME

GEWISSENBERGSTRASSE 11
 60528 FRANKFURT AM MAIN
 TEL: 069 456631-11
 WWW.BURGHOLZER-TRIEB.DE

STADT FRANKFURT AM MAIN
 Amt für Straßenbau und Erschließung
 Index: 2

Anlage: 5
 Blatt Nr.: 5

Umsetzung des StV-Bechlusses § 442f/ 2019
 TP - Fahrradfreundliche Nebenstraßen
Grünburgweg
 (provisorische Maßnahme)

Geprüft: Amt für Straßenbau und Erschließung
 Geprüft: Amt für Straßenbau und Erschließung

Frankfurt am Main, den
 Frankfurt am Main, den

Maßstab: 1:250
 Datum: Name

Handgezeichnet
 gezeichnet
 geprüft

Lageplan