

Zeichenerklärung


- Bäckerei, Metzgerei, Fisch, Feinkost
- Gastronomie, Cafe
- Nahversorgung, Verbrauchermarkt
- Handwerksbetrieb
- Ladenlokal
- Kino
- Gesundheit (Ärzte, Apotheken, Physio, Heilpr. usw.)
- Bank, Post
- Kirchliche Gemeinde
- Schule, Kita, Krabbelstube
- Verein
- Büro, Kanzlei, Ingenieure, Architekten, Immobilien
- Kultur (Museum, Theater, Bibliothek usw.)
- Außengastronomie
- vorhandene Fahrrad-Anlehnbügel

Nr.	Art der Änderung	Datum	Name

BURGHOLZER-TRIEB PARTNERSCHAFTSGESellschaft MB&B BERATENDE INGENIEURINNEN VBI VERKEHRSPLANUNG - TRIFBAUPLANUNG VERMESSUNG - BAULEITUNG			Datum 27.08.2020 gezeichnet 27.08.2020 geprüft 27.08.2020	Zeichen Kov. Kov. Kov.
E-MAIL: info@burgholzer-trieb.de TELEFON: 06731 7242 - TELEFAX: 06731 6796 GESCHÄFTSSTELLE: D-60489 FRANKFURT AM MAIN				

STADT FRANKFURT AM MAIN Amt für Straßenbau und Erschließung		Anlage : 5.1 Blatt Nr. : 0 Index :
Umsetzung des StVV-Beschlusses § 442a/ 2019		
TP - Fahrradfreundliche Nebenstraßen		Datum Name
Oeder Weg		bearbeitet gezeichnet geprüft
Planungsstudie		Grundlageplan Maßstab: 1 : 250
Freigegeben: Amt für Straßenbau und Erschließung	Geprüft: Amt für Straßenbau und Erschließung	
Frankfurt am Main, den	Frankfurt am Main, den	

Plotdatum: Donnerstag, 27. August 2020 16:50:34

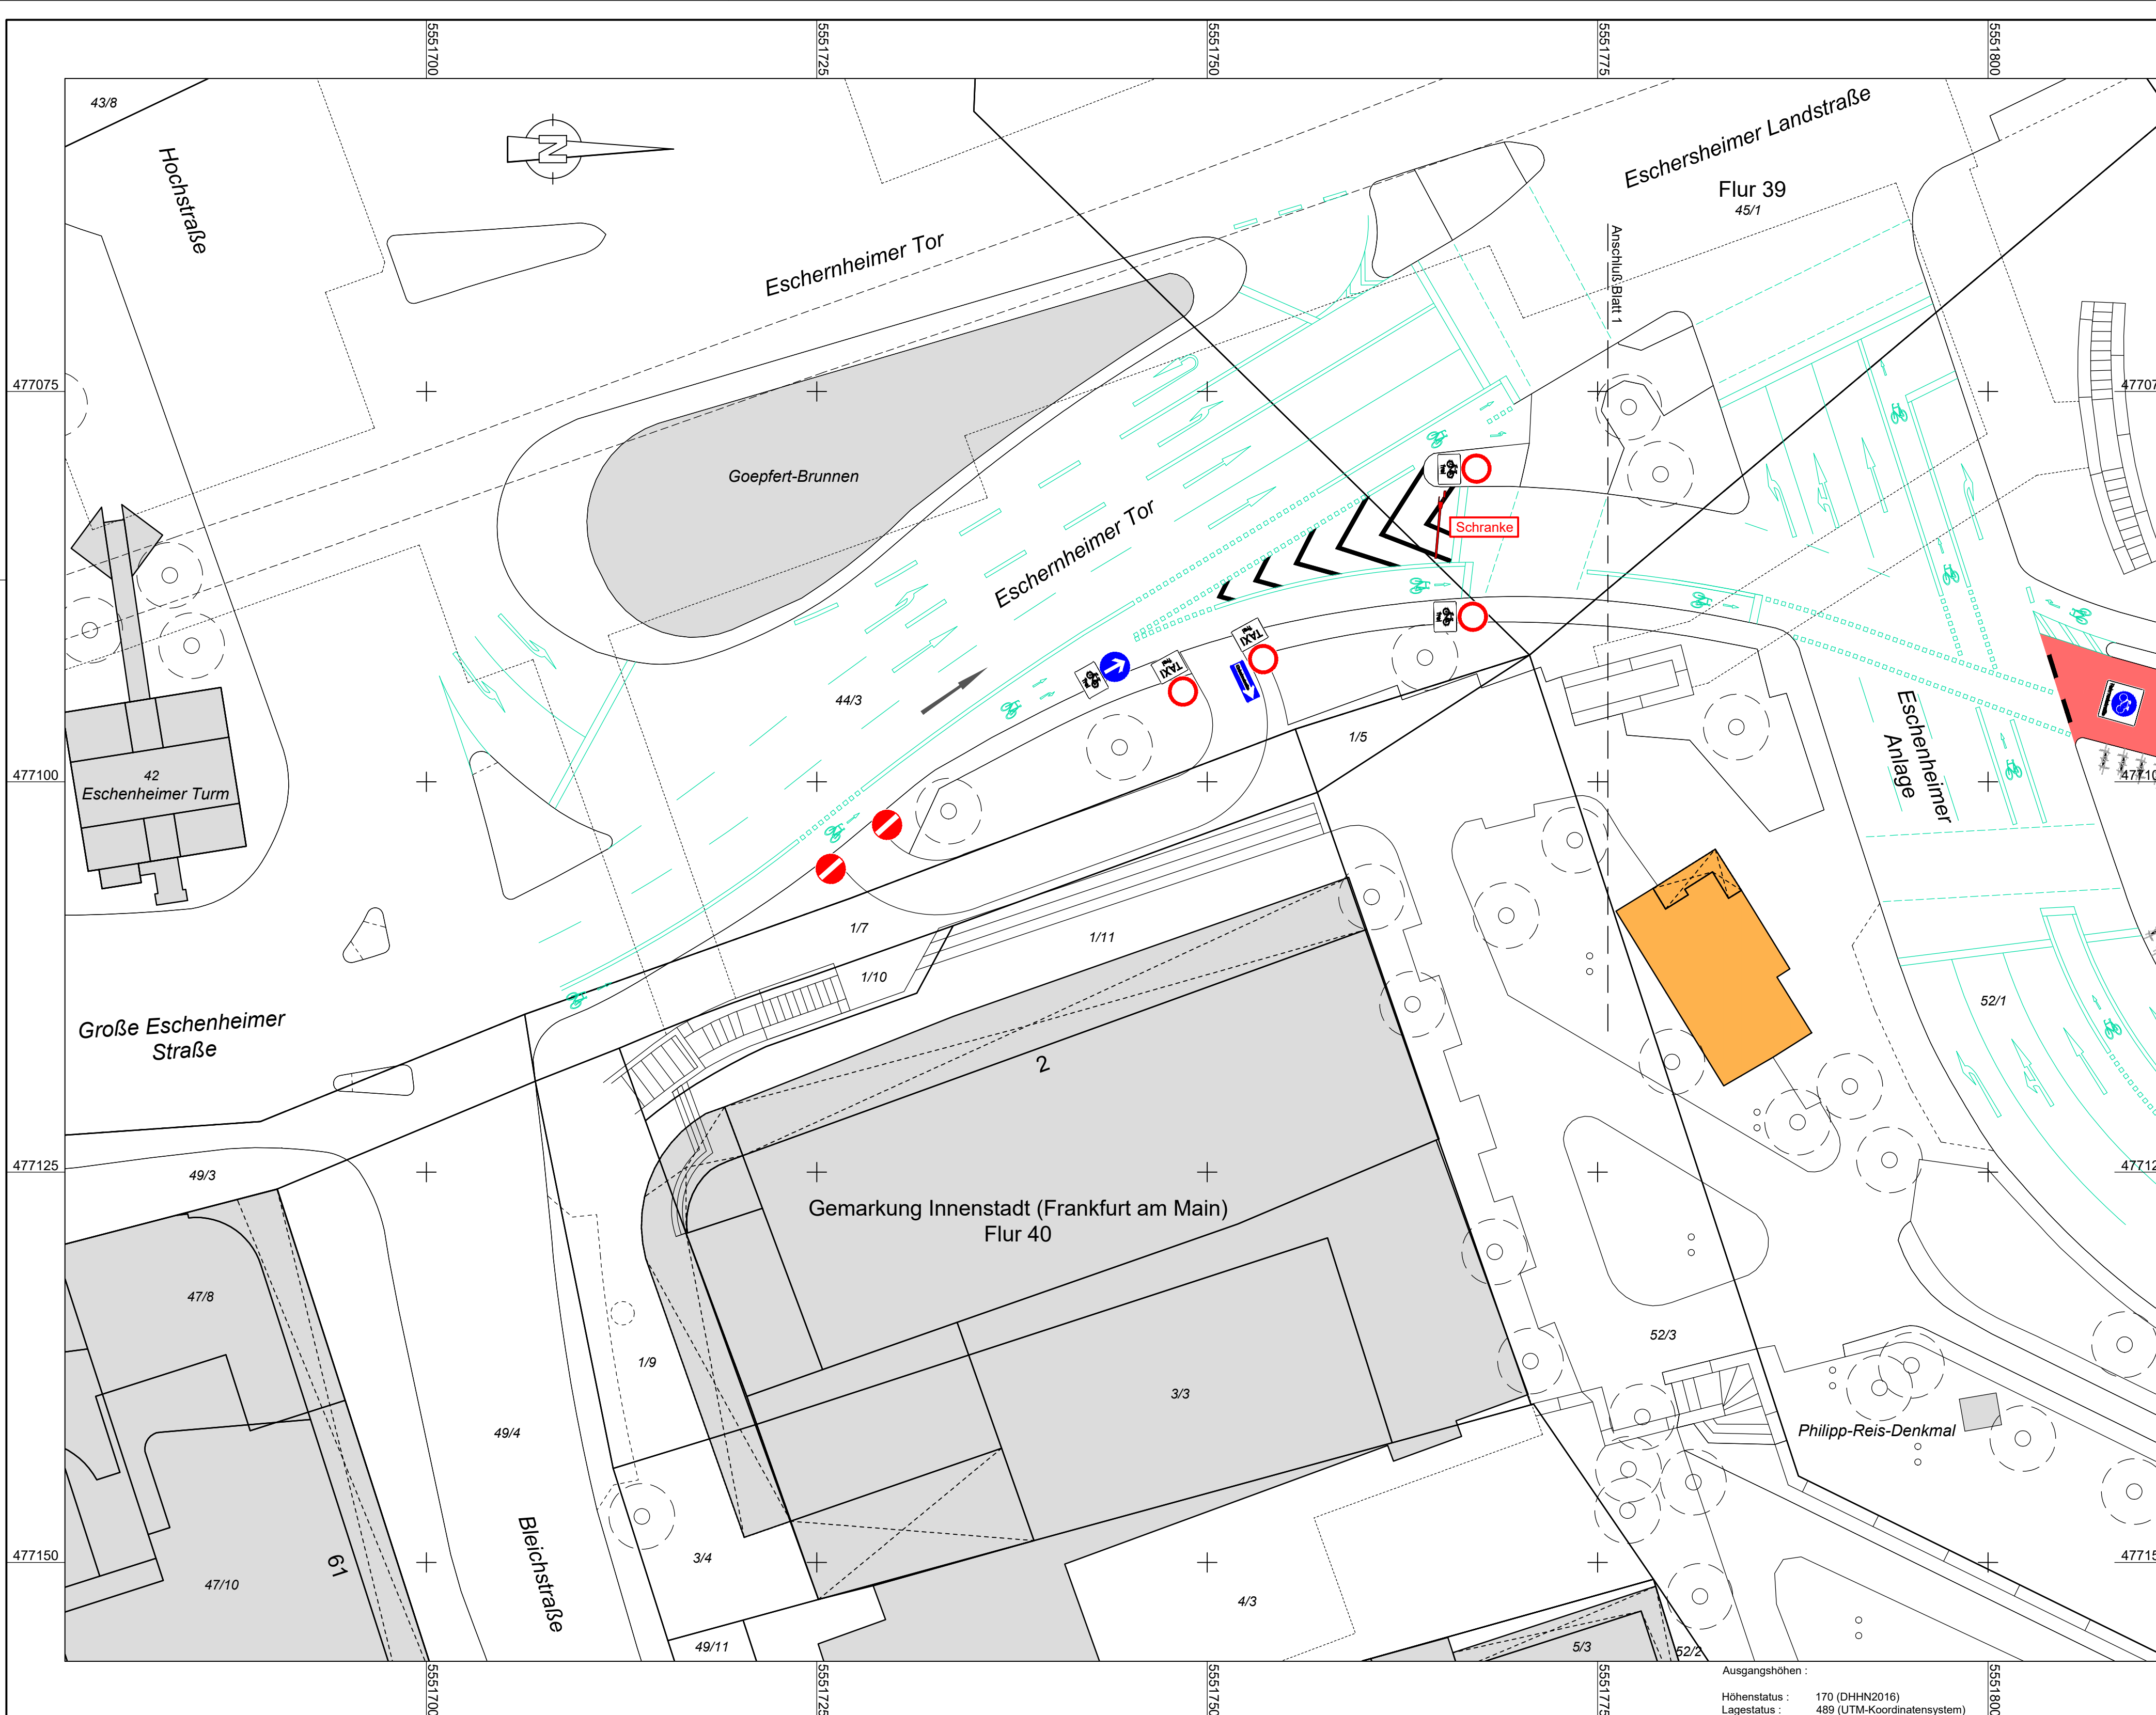

Zeichenerklärung

- Markierungsfläche rot
- Parkplatz, Andienung
- Fahrradabstellplatz
- Außengastronomie
- Verweilfläche, Spielpunkt
- vorh. Außengastronomie / entfällt
- Bauminsel
- Blumenkasten
- neuer Poller
- neuer Fahrrad-Anlehnbügel

Parkplatzbilanz

Teil	Bestand	Planung	Differenz
Teil 1 Eschenheimer Anlage / Querstraße	44	25	-19
Teil 2 Querstraße / Stalburgstraße	74	37	-37
Teil 3 Stalburgstraße / Holzhausenstraße	61	52	-9
Teil 4 Holzhausenstraße / Eckenheimer Ldst.	35	21	-14
	214	135	-79

weitere Bilanzen

	Bestand	Planung	Differenz
Fahrrad-Anlehnbügel	130	313	+183
Bauminseln	0	51	+51

Die eingetragenen Verkehrszeichen dienen lediglich der Kennzeichnung der Verkehrsführung

Nr.	Art der Änderung	Datum	Name

BURGHOLZER-TRIEB PARTNERSCHAFTSGESellschaft MB&B BERATENDE INGENIEURINNEN VBI VERKEHRSPLANUNG - TRIFBAUPLANUNG VERMESSUNG - BAULEITUNG			Datum 27.08.2020 gezeichnet 27.08.2020 geprüft 27.08.2020	Zeichen Kov. Kov. Kov.
E-MAIL: info@burgholzer-trieb.de TELEFON: 06731 7242 - TELEFAX: 06731 6796 GESCHÄFTSSTELLE: D-60489 FRANKFURT AM MAIN				

STADT FRANKFURT AM MAIN Amt für Straßenbau und Erschließung		Anlage : 5 Blatt Nr. : 0 Index :
Umsetzung des StVV-Beschlusses § 442a/ 2019		
TP - Fahrradfreundliche Nebenstraßen		Datum Name
Oeder Weg		bearbeitet gezeichnet geprüft
Planungsstudie		Lageplan Maßstab: 1 : 250
Freigegeben: Amt für Straßenbau und Erschließung	Geprüft: Amt für Straßenbau und Erschließung	
Frankfurt am Main, den	Frankfurt am Main, den	

Plotdatum: Donnerstag, 27. August 2020 16:50:34