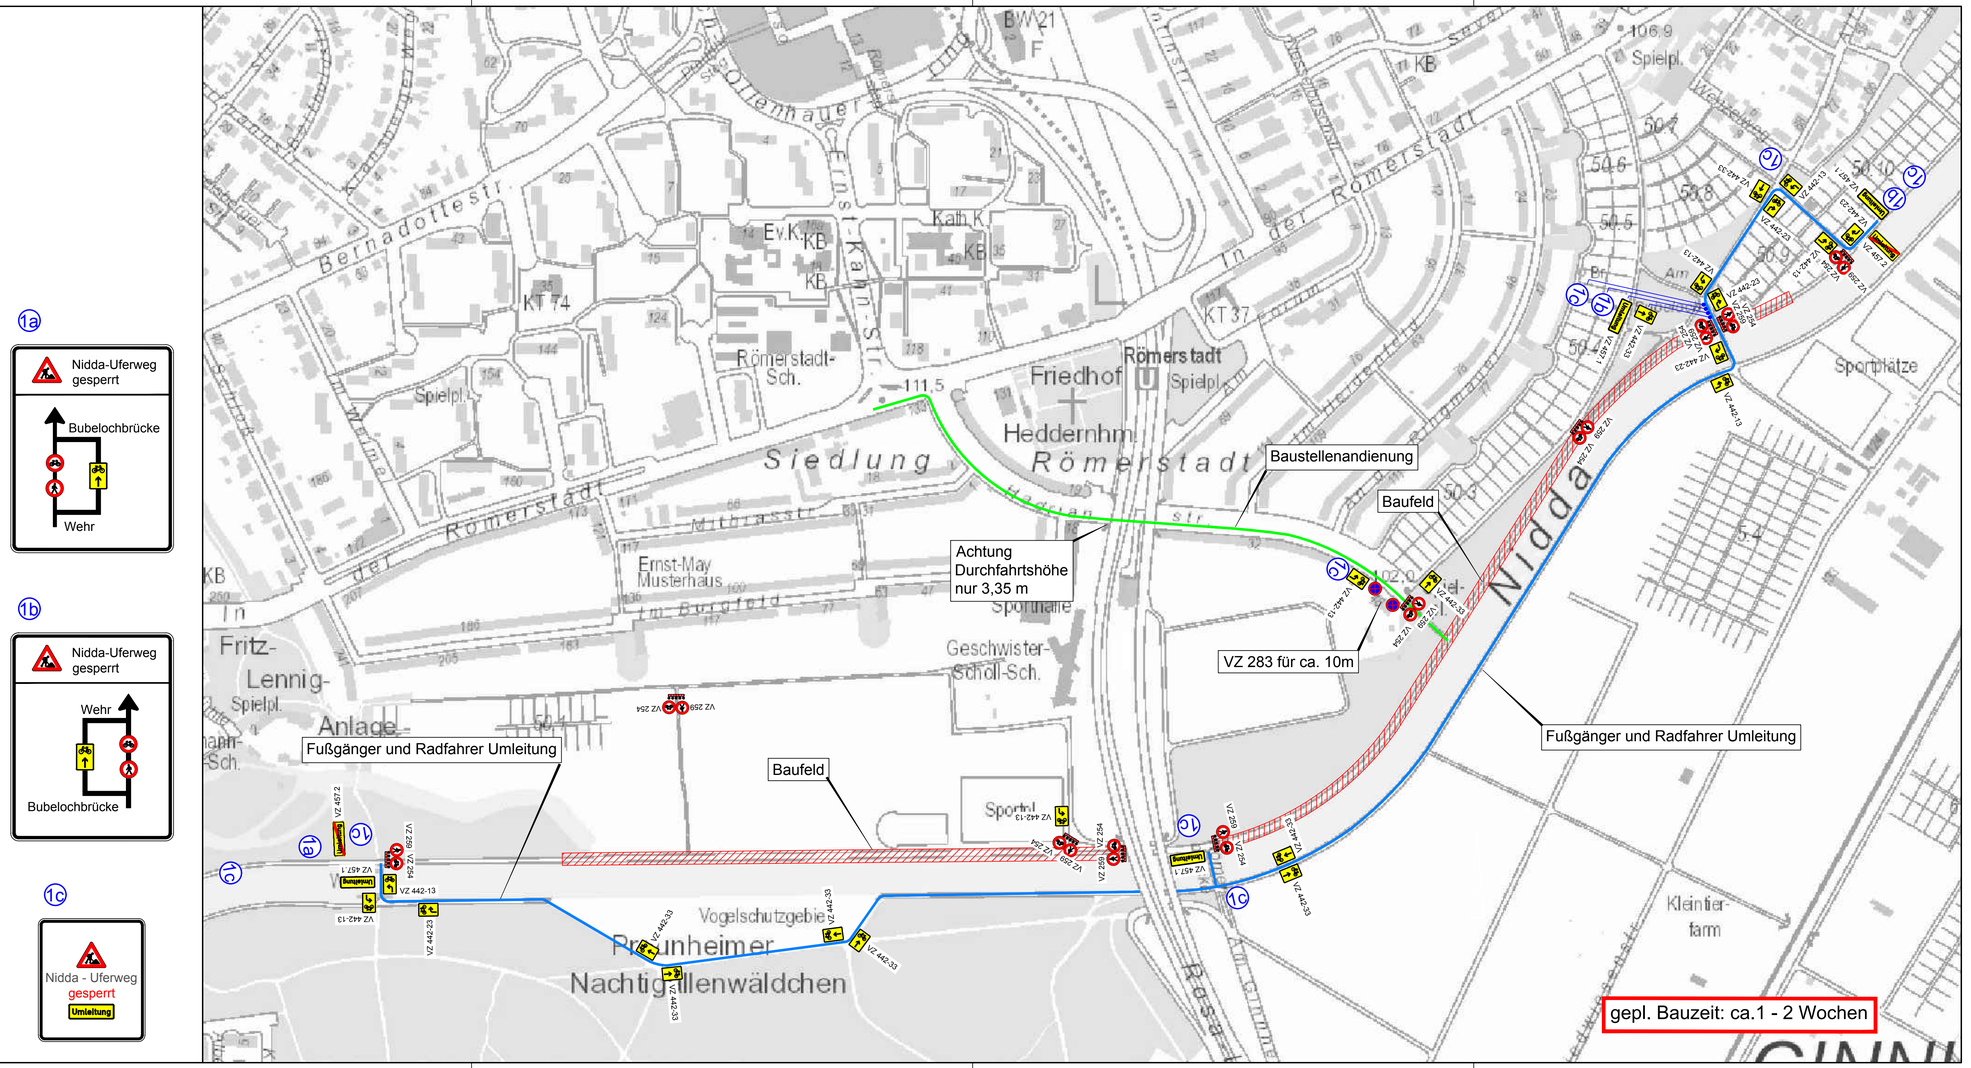

Legende :

- Baufeld
- Fußgänger und Radfahrer Umleitung
- Baustellenandienung
- VZ 600-30-WL+gelb
- VZ 600-30-WL+rot
- VZ 600-30
- VZ 605-10/-20/ -WL+gelb
- Beschilderung Bauphase
- Beschilderung Bestand (VZ 254)

Nr.	Art der Änderung	Datum	Name

Planung:

FAAG TECHNIK GmbH
ARCHITEKTEN • INGENIEURE
FAAG TECHNIK GmbH
Niddastraße 107
60329 Frankfurt a. Main
Tel.: 069/2698-0
Fax: 069/2698-367

Projekt-Nr.: 18-171329	bearbeitet: i.A. Alwan	gezeichnet: i.A. Alwan	geprüft: i.A. Lehning

Bauherr:

STADT FRANKFURT AM MAIN
SEF STADTENTWÄSSERUNG FRANKFURT AM MAIN

Anlage 15.5
Blatt Nr. 1
Stand: 20.02.2019
Maßstab: ohne

Sanierung

Nidda - Uferweg - Römerstadt

Phase 1 + 2 - Umleitung Rad-und Fußverkehr

-Verkehrsphasenplan-

freigegeben:

Straßenverkehrsamt
Ihr Partner für Verkehrssicherheit

Frankfurt am Main, den

T:\FAAG-TIEF\18-TIEF\18-171329 SEF Niddauferweg Praunheim\03 Zeichnungen\3-10 VKP\VKP-Niddauferweg PHA1+2.dwg Druckdatum: Mi, 20. Feb 2019 - 10:19