


Details Parkraum-bewirtschaftung

mit Parkschein
Mo-Fr
7-22h

Bewohner
mit Parkausweis Nr. 13
frei

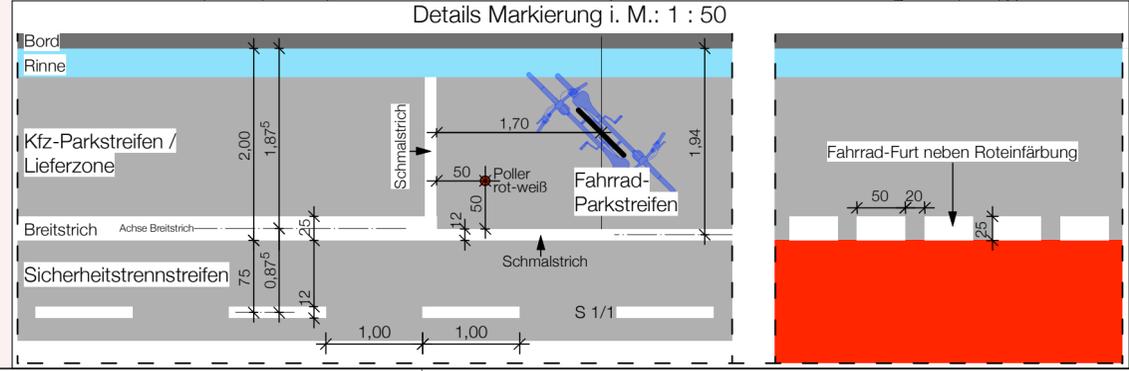

- Legende:**
- Markierung Breitstrich / Roteinfärbung - Planung
 - - - Markierung Schmalstrich / Rad-Furt - Planung
 - x Markierung - zu entfernen (hier ausgeblendet)
 - Markierung - beizubehalten
 - Parkstreifen / Andienung
 - Fahrradabstellplatz
 - E-Scooter-Stellplatz
 - Verkehrszeichen - Planung
 - Verkehrszeichen - Bestand-beibehalten
 - Verkehrszeichen - Bestand-entfallend
 - Fahrrad-Anlehnbügel - Planung
 - Parkscheinautomat - Planung
 - Poller - Planung (Zeichen 600-60) / grau
 - Piktogramm Fußgänger-Querung / Lieferverkehr

Plangrundlage: Stadtvermessungsamt: digitale Stadtkarte / Vermessung 2021

<p>günterroth DIPLOM-INGENIEUR</p> <p>Ingenieurbüro für Verkehrsplanung</p> <p>Altkönigsstraße 100 61440 Oberursel Telefon (06171) 910220 roth.plan@t-online.de www.roth-plan.de</p>	Datum	Zeichen	
	bearbeitet	29.03.23	Ro
	gezeichnet	29.03.23	Ro
	geprüft		

Nr.	Art der Änderung	Datum	Name
1			
2			
3			
4			
5			
6			

STADT FRANKFURT AM MAIN

ASE Amt für Straßenbau & Erschließung

Anlage 5
Blatt Nr. 6
Reg. Nr.

Fahrradfreundliche Nebenstraßen
Robert-Mayer-Straße / Kettenhofweg 2. Teilabschnitt
Planung provisorischer Maßnahmen

Aufgestellt: Amt für Straßenbau und Erschließung	freigegeben:
---	--------------

Markierung u. Beschilderung
Maßstab: 1 : 250

Frankfurt am Main, den