
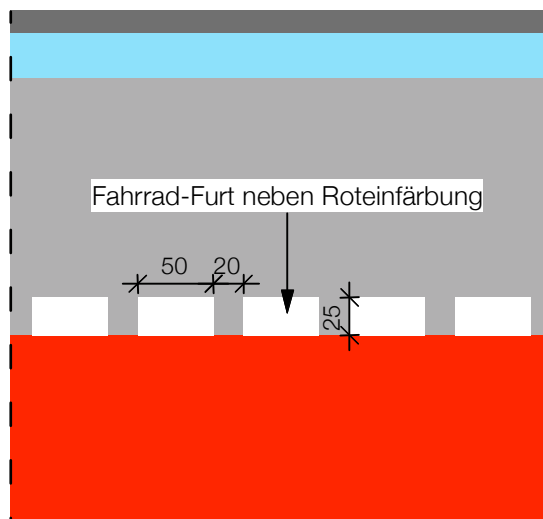


Details Parkraumbewirtschaftung

mit Parkschein
Mo-Fr
7-22h

Bewohner
mit Parkausweis Nr. 13
frei

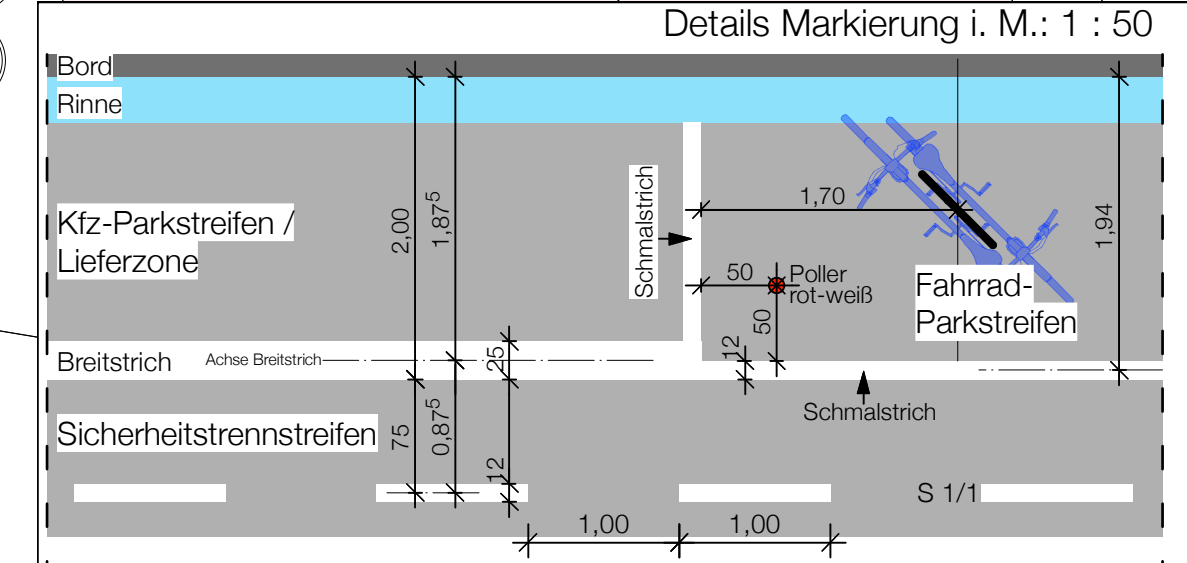

- Legende:
- Markierung Breitstrich / Roteinfärbung - Planung
 - Markierung Schmalstrich / Rad-Furt - Planung
 - Markierung - zu entfernen (hier ausgeblendet)
 - Markierung - beizubehalten
 - Parkstreifen / Andienung
 - Fahrradabstellplatz
 - E-Scooter-Stellplatz
 - Verkehrszeichen - Planung
 - Verkehrszeichen - Bestand-beibehalten
 - Verkehrszeichen - Bestand-entfallend
 - Fahrrad-Anlehnbügel - Planung
 - Parkscheinautomat - Planung
 - Poller - Planung (Zeichen 600-60) / grau
 - Piktogramm Fußgänger-Querung / Lieferverkehr

Plangrundlage: Stadtvermessungsamt: digitale Stadtkarte / Vermessung 2021

günterroth
DIPLOM-INGENIEUR

Ingenieurbüro für Verkehrsplanung

Altkönigsstraße 100
61440 Oberursel
Telefon (06171) 910220
roth.plan@t-online.de
www.roth-plan.de

	Datum	Zeichen
bearbeitet	07.03.23	Ro
gezeichnet	07.03.23	Ro
geprüft		

Nr.	Art der Änderung	Datum	Name
1			
2			
3			
4			
5			
6			

STADT FRANKFURT AM MAIN

ASE Amt für Straßenbau & Erschließung

Anlage 5
Blatt Nr. 5
Reg. Nr.

Fahradfreundliche Nebenstraßen
Robert-Mayer-Straße / Kettenhofweg 2. Teilabschnitt
Planung provisorischer Maßnahmen

	Datum	Name
bearbeitet		
gezeichnet		
geprüft		

Markierung u. Beschilderung
Maßstab: 1 : 250

Aufgestellt:
Amt für Straßenbau und Erschließung

freigegeben:

Frankfurt am Main, den