



Details Parkraum-  
bewirtschaftung

mit Parkschein  
Mo-Fr  
7-22h

Bewohner  
mit Parkausweis Nr. 13  
frei

Markierung  
erneuern

Kettenhofweg

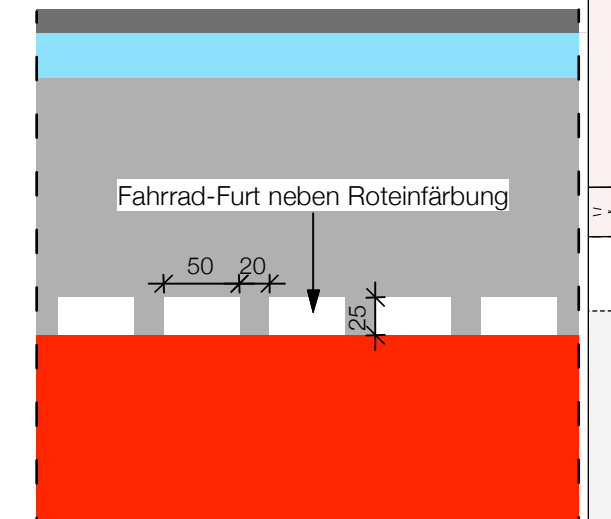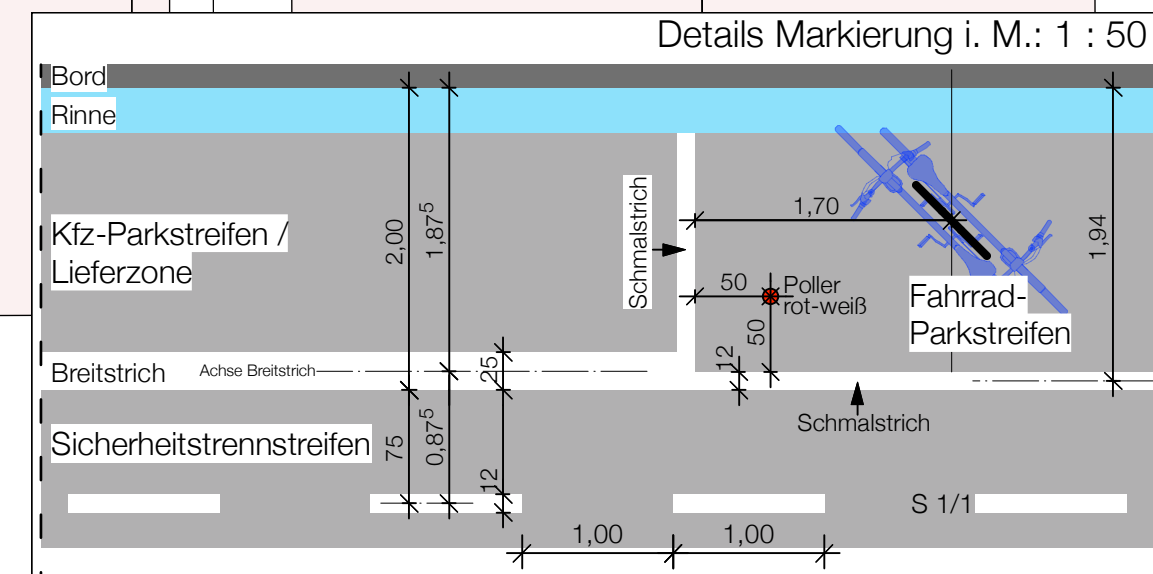

- Legende:**
- Markierung Breitstrich / Roteinfärbung - Planung
  - Markierung Schmalstrich / Rad-Furt - Planung
  - Markierung - zu entfernen (hier ausgeblendet)
  - Markierung - beizubehalten
  - Parkstreifen / Andienung
  - Fahrradabstellplatz
  - E-Scooter-Stellplatz
  - Verkehrszeichen - Planung
  - Verkehrszeichen - Bestand-beibehalten
  - Verkehrszeichen - Bestand-entfallend
  - Fahrrad-Anlehnbügel - Planung
  - Parkscheinautomat - Planung
  - Poller - Planung (Zeichen 600-60) / grau
  - Piktogramm Fußgänger-Querung / Lieferverkehr

Plangrundlage: Stadtvermessungsamt: digitale Stadtkarte / Vermessung 2021

**günterroth**  
DIPLOM-INGENIEUR

Alt Königstraße 100  
61440 Oberursel  
Telefon (06171) 910220  
roth.plan@t-online.de  
www.roth-plan.de

	Datum	Zeichen
bearbeitet	07.03.23	Ro
gezeichnet	07.03.23	Ro
geprüft		

Nr.	Art der Änderung	Datum	Name
1			
2			
3			
4			
5			
6			

**STADT FRANKFURT AM MAIN**

**ASE** Amt für Straßenbau & Erschließung

Anlage 5  
Blatt Nr. 7a  
Reg. Nr.

**Fahrradfreundliche Nebenstraßen  
Robert-Mayer-Straße /  
Kettenhofweg 2. Teilabschnitt**

Planung provisorischer Maßnahmen

	Datum	Name
bearbeitet		
gezeichnet		
geprüft		

Markierung u. Beschilderung  
Maßstab: 1 : 250

Aufgestellt:  
Amt für Straßenbau und Erschließung

freigegeben:

Frankfurt am Main, den