


Details Markierung und Parkraumbewirtschaftung siehe Blatt 7a.

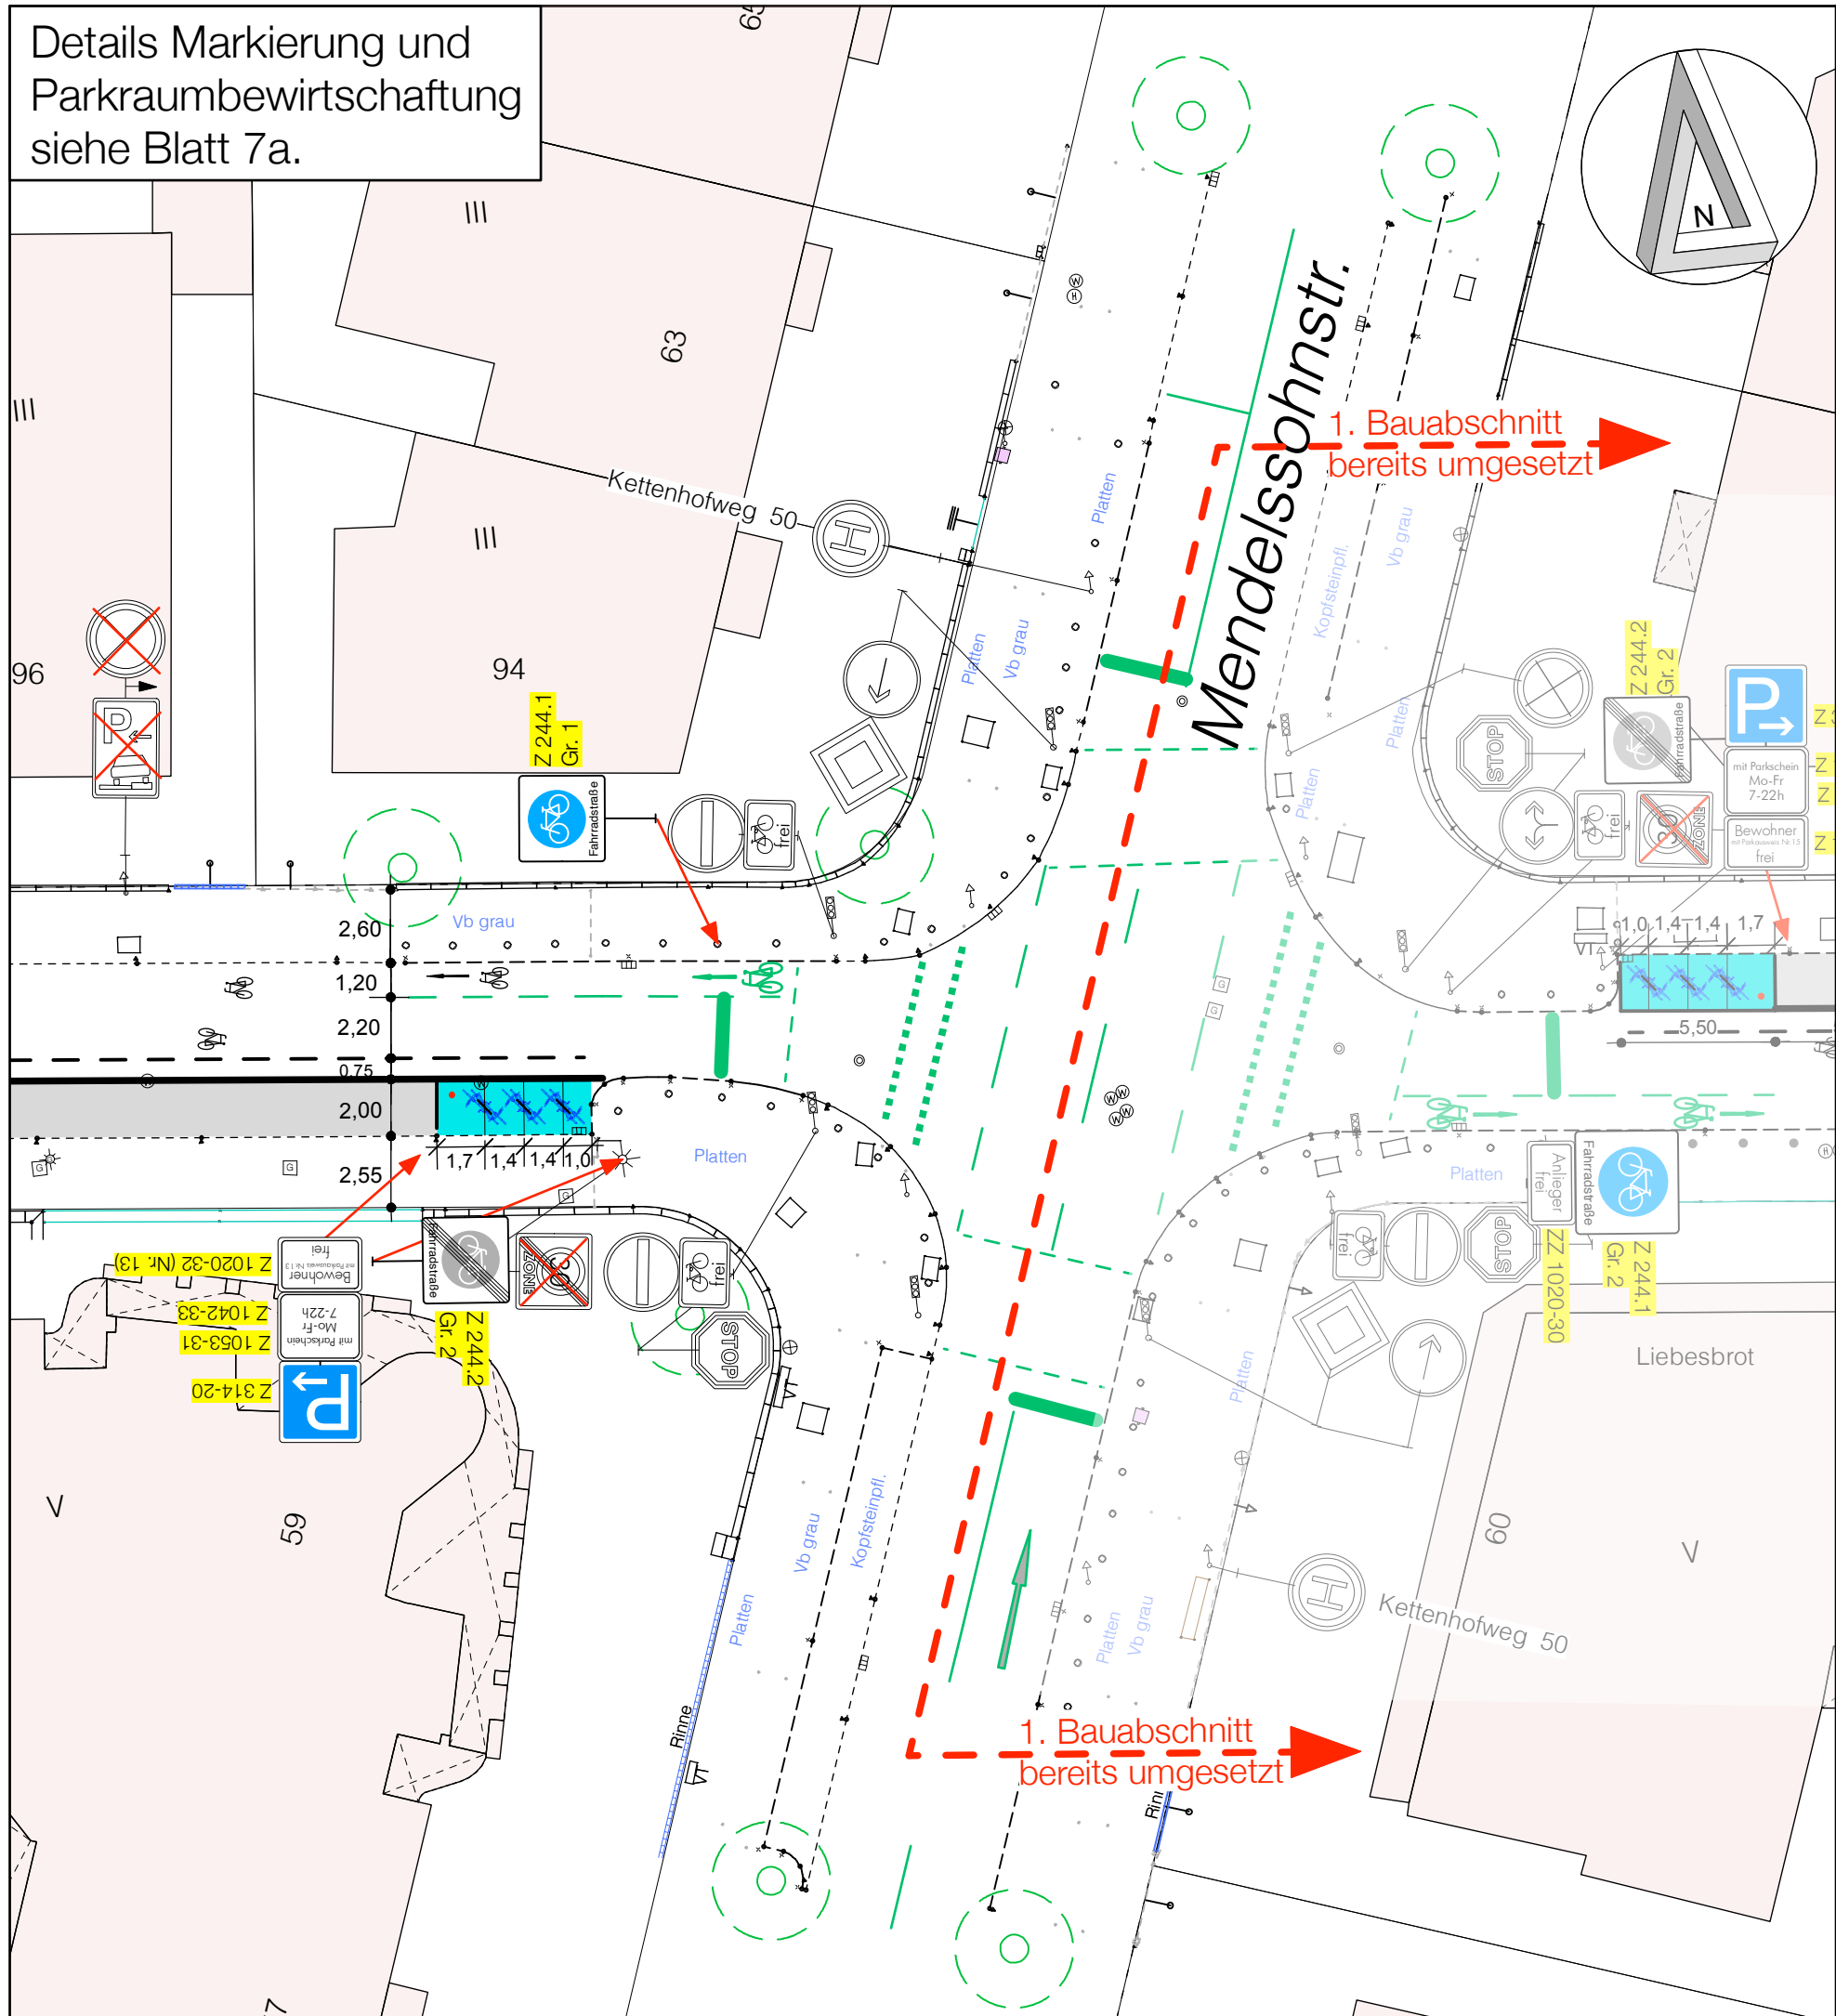

Legende:

- Markierung Breitstrich / Roteinfärbung - Planung
- Markierung Schmalstrich / Rad-Furt - Planung
- Markierung - zu entfernen (hier ausgeblendet)
- Markierung - beizubehalten
- Parkstreifen / Andienung
- Fahrradabstellplatz
- E-Scooter-Stellplatz
- Verkehrszeichen - Planung
- Verkehrszeichen - Bestand-beibehalten
- Verkehrszeichen - Bestand-entfallend
- Fahrrad-Anlehnbügel - Planung
- Parkscheinautomat - Planung
- Poller - Planung (Zeichen 600-60) / grau
- Piktogramm Fußgänger-Querung / Lieferverkehr

Plangrundlage: Stadtvermessungsamt: digitale Stadtkarte / Vermessung 2021

<p>günterroth DIPLOM-INGENIEUR</p> <p>Ingenieurbüro für Verkehrsplanung</p>	Datum	Zeichen	
	bearbeitet	07.03.23	Ro
	gezeichnet	07.03.23	Ro
	geprüft		
Altkönigstraße 100 61440 Oberursel Telefon (06171) 910220 roth.plan@t-online.de www.roth-plan.de			

Nr.	Art der Änderung	Datum	Name
1			
2			
3			
4			
5			
6			

	Anlage 5 Blatt Nr. 7b Reg. Nr.
--	--------------------------------------

<p>Fahrradfreundliche Nebenstraßen Robert-Mayer-Straße / Kettenhofweg 2. Teilabschnitt Planung provisorischer Maßnahmen</p>	Datum Name bearbeitet gezeichnet geprüft Markierung u. Beschilderung Maßstab: 1 : 250
---	--

Aufgestellt: Amt für Straßenbau und Erschließung	freigegeben:
Frankfurt am Main, den	