




1a

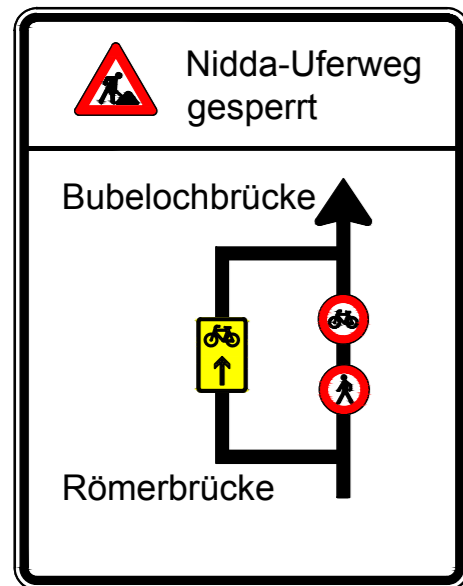

1b

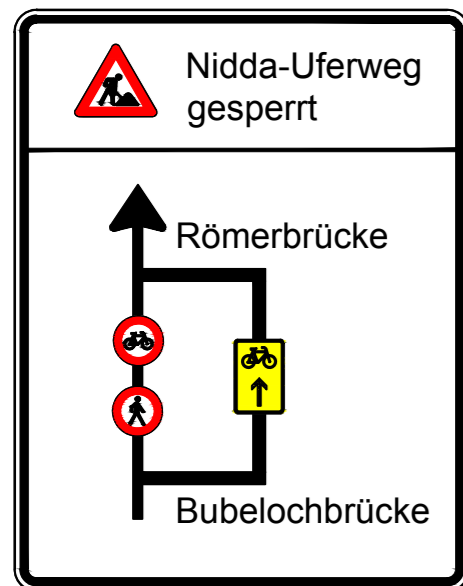

1c

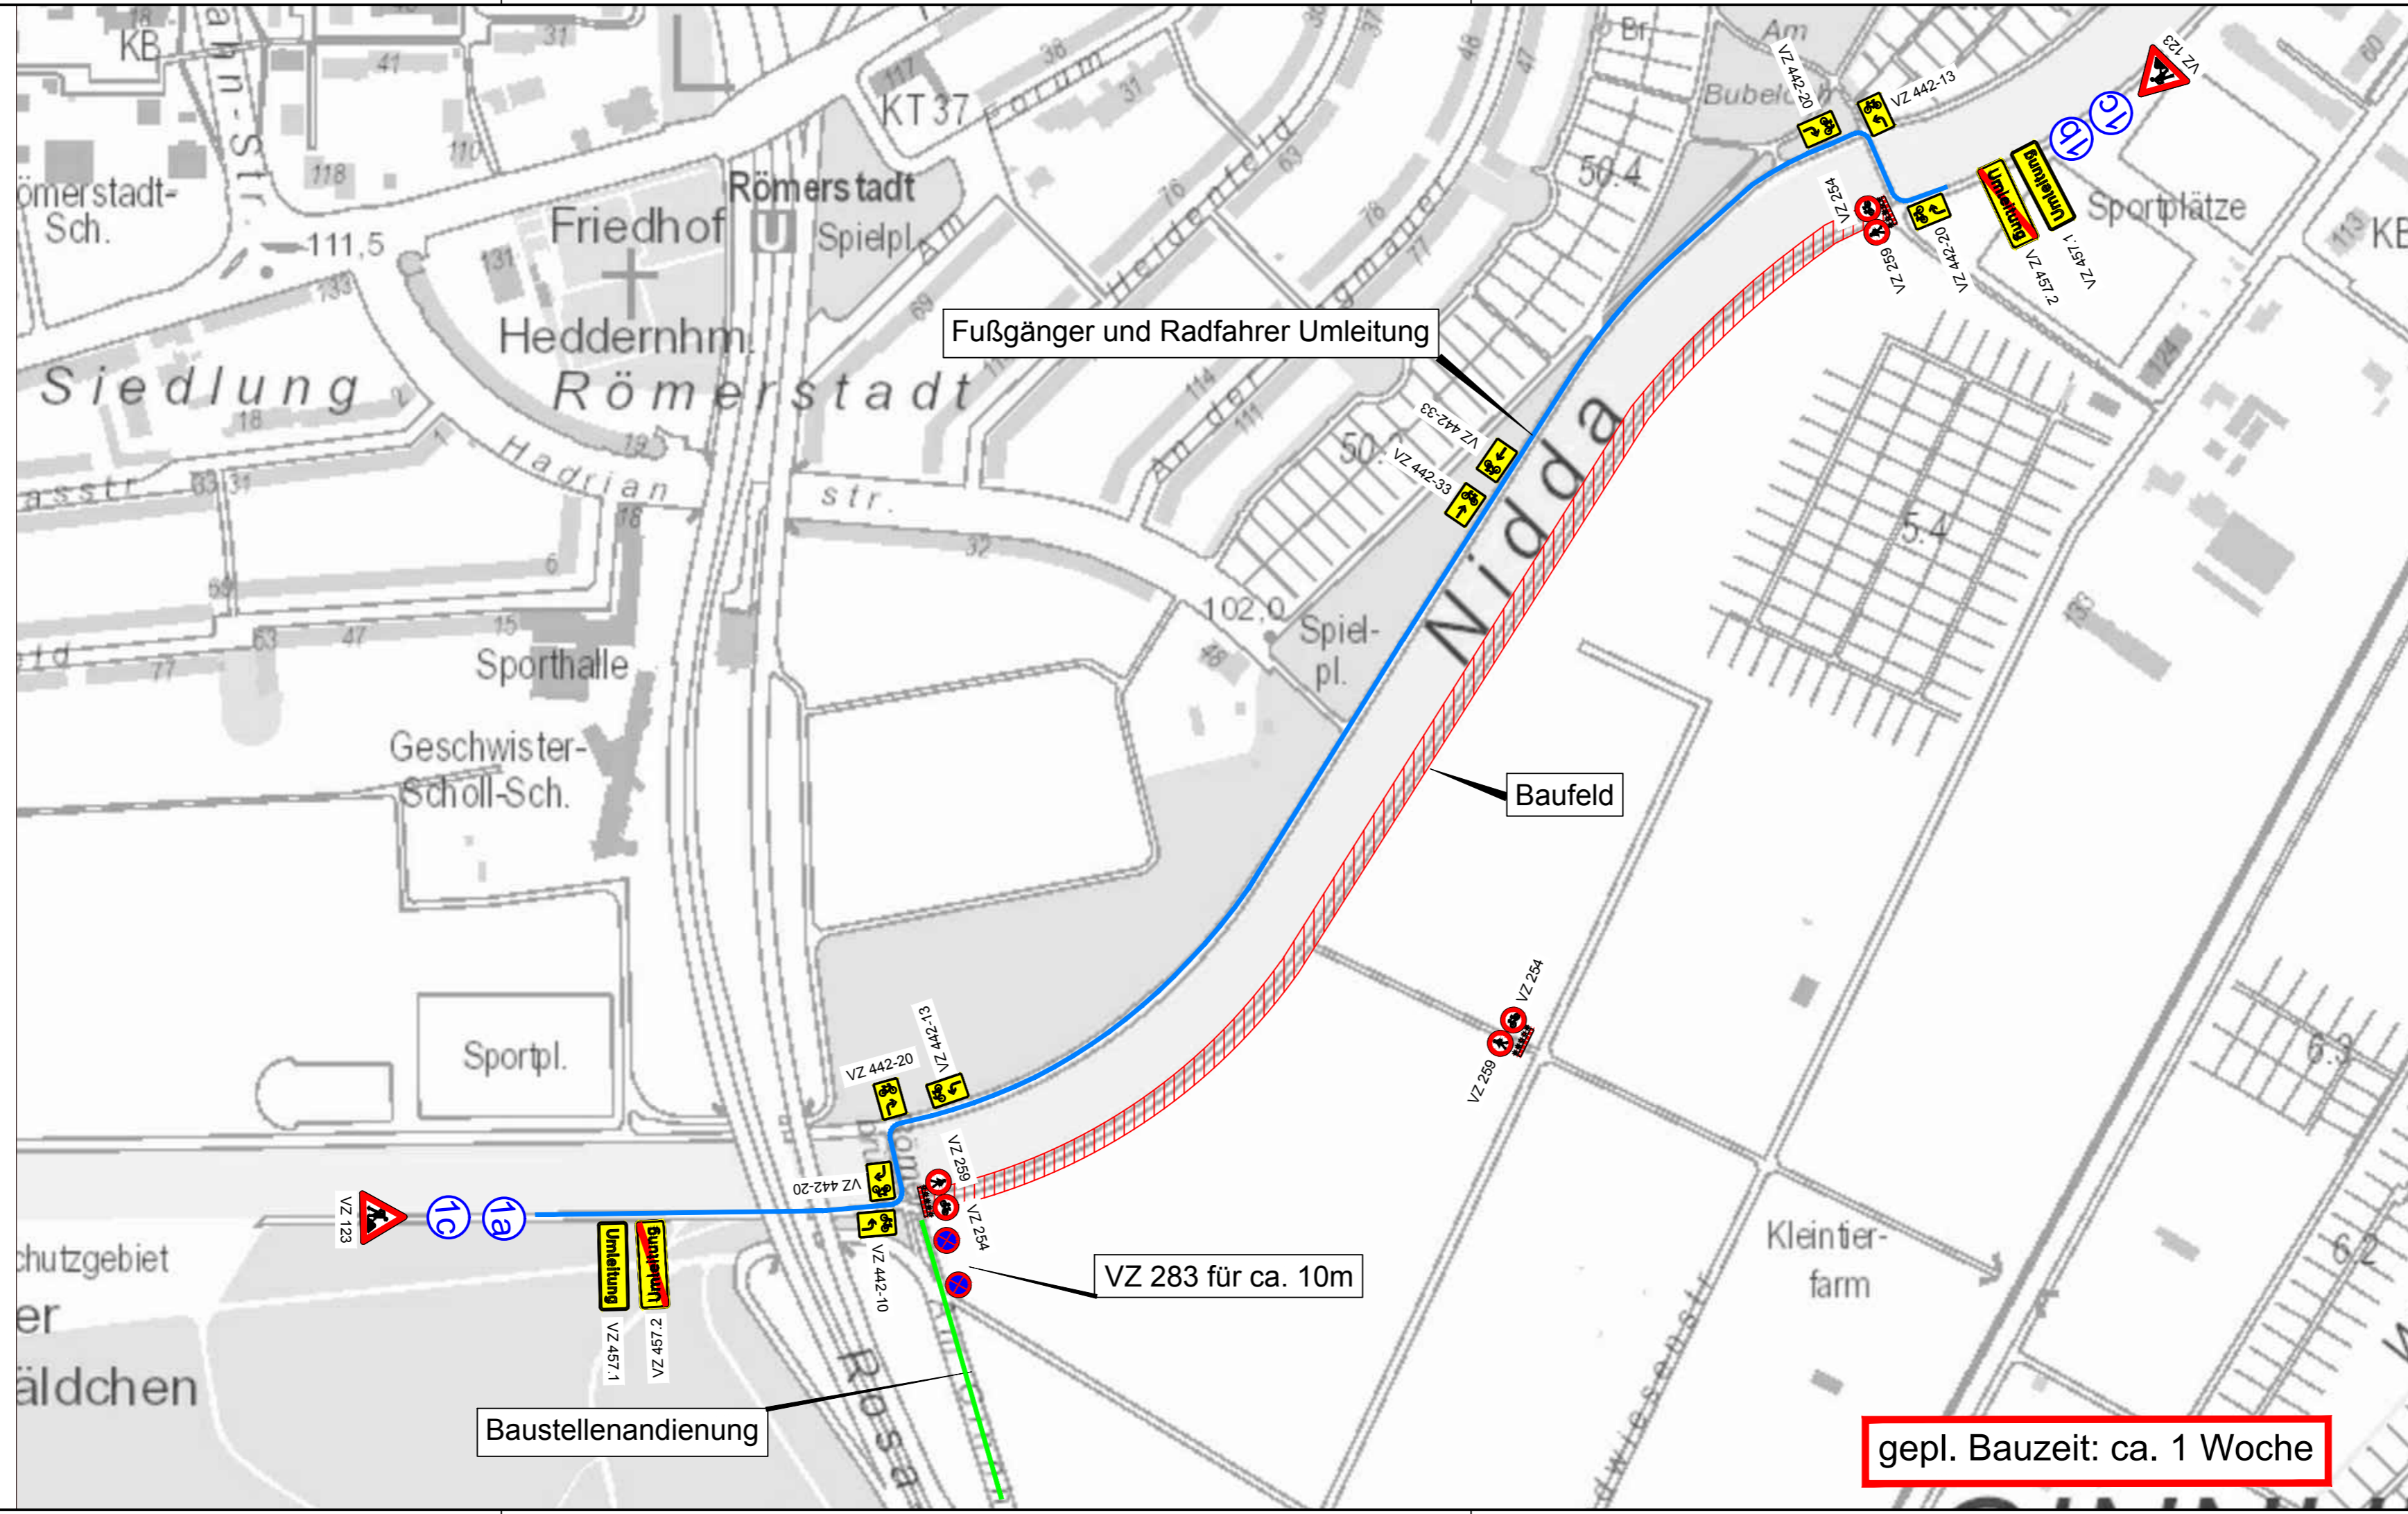

Legende :

- Baufeld
- Fußgänger und Radfahrer Umleitung
- Baustellenandienung
- VZ 600-30-WL+gelb
- VZ 600-30-WL+rot
- VZ 600-30
- VZ 605-10/-20/-WL+gelb
- Beschilderung Bauphase
- Beschilderung Bestand
- VZ 254

Nr.	Art der Änderung	Datum	Name
A	Baustellenandienung geändert	20.02.2019	Alwan

Planung:

FAAG TECHNIK GmbH
Niddastraße 107
60329 Frankfurt a. Main
Tel.: 069/2698-0
Fax: 069/2698-367

Projekt-Nr.: 18-171329 | bearbeitet: i.A. Alwan | gezeichnet: i.A. Alwan | geprüft: i. A. Lehning

Bauherr:

Anlage 15.5
Blatt Nr. 1
Stand: 12/2018
Maßstab: ohne

Sanierung

Nidda - Uferweg - Römerstadt
Phase 3 - Umleitung Rad-und Fußverkehr
-Verkehrsphasenplan-

freigegeben:

Frankfurt am Main, den

T:\FAAG-TYB\PLY18-17118-171329 SEF NiddaUferweg Praunheim\3 Zeichnungen\3-10 VKPVKP-NiddaUferweg PH03.dwg Druckdatum: Mi, 20. Feb 2019 - 10:47