

Hinweis: Absteilmöglichkeit Lastenrad:  
Auf den Fahrradabstellplätzen ist nach Möglichkeit vor erste sowie der letzte  
Fahrrad-Artenhügel mit größerem Abstand zu den naheliegenden zu versetzen


Gemarkung Westend-Nord (Frankfurt am Main)  
Flur 282  
1/11

Gemarkung Westend-Süd (Frankfurt am Main)  
Flur 280

Gemarkung Westend-Süd (Frankfurt am Main)  
Flur 261


Gemarkung Westend-Süd (Frankfurt am Main)  
Flur 261

Gemarkung Westend-Süd (Frankfurt am Main)  
Flur 261

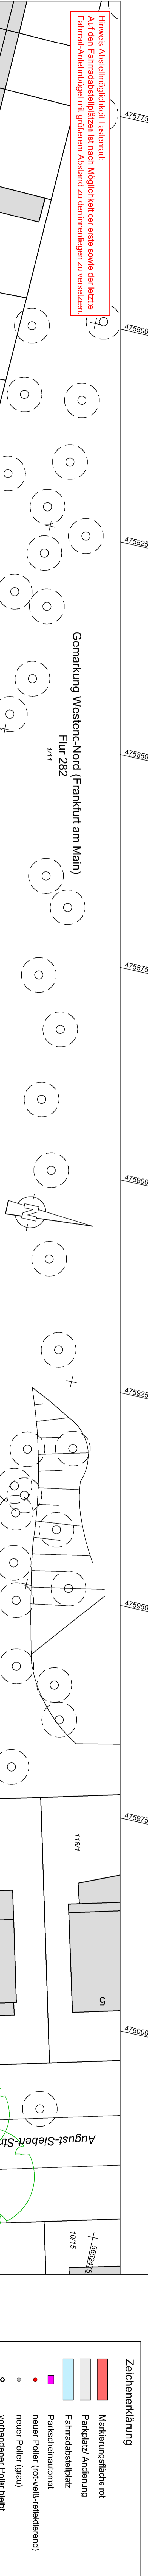

**Zeichenerklärung**

- Markierungsfläche rot
- Parkplatz/Andienung
- Fahrradabstellplatz
- Parkschleutamat
- neuer Poller (rot-weiß-reflektierend)
- neuer Poller (grau)
- vorhandener Poller bleibt
- vorhandener Poller entfällt
- neuer Fahrrad-Artenhügel
- vorhandener Fahrrad-Artenhügel
- vorhandene Markierung bleibt
- vorhandene Markierung domarkieren / entfällt
- neue Markierung
- vorhandene Beschilderung
- vorhandene Beschilderung entfernen
- neue Beschilderung

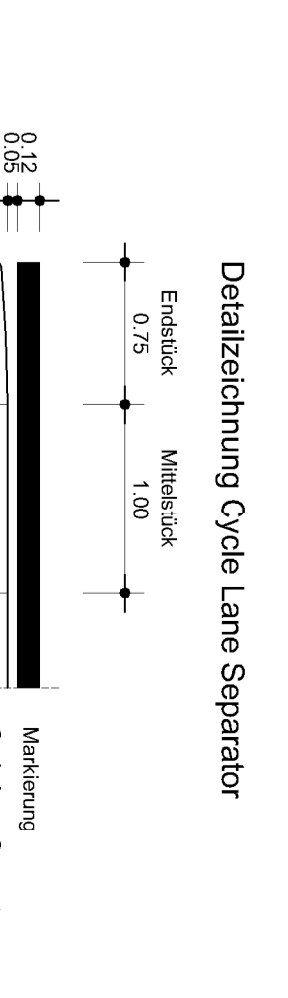

Nr.	Art der Änderung	Datum	Name
1	Entwurf	17.07.23	Burgh.
2	Veränderung	26.09.23	Burgh.
3	Veränderung	12.02.24	Burgh.
4	Reinzeichnung	15.02.24	Burgh.

**BURGHOLZER-TRIEB**  

**STADT FRANKFURT AM MAIN**  
AMT FÜR STRASSENBAU UND ERSCHLIEßUNG

**Grünburgweg**  
Anlage : 558  
Blatt Nr. : 2  
Index : 4

Umsetzung des StVV-Beschlusses § 442a/ 2019  
TP - Fahrradfreundliche Nebenstraßen

**Grünburgweg**  
(provisorische Maßnahme)  
Maßstab: 1 : 250

Geprüft: Amt für Straßenbau und Erschließung  


