
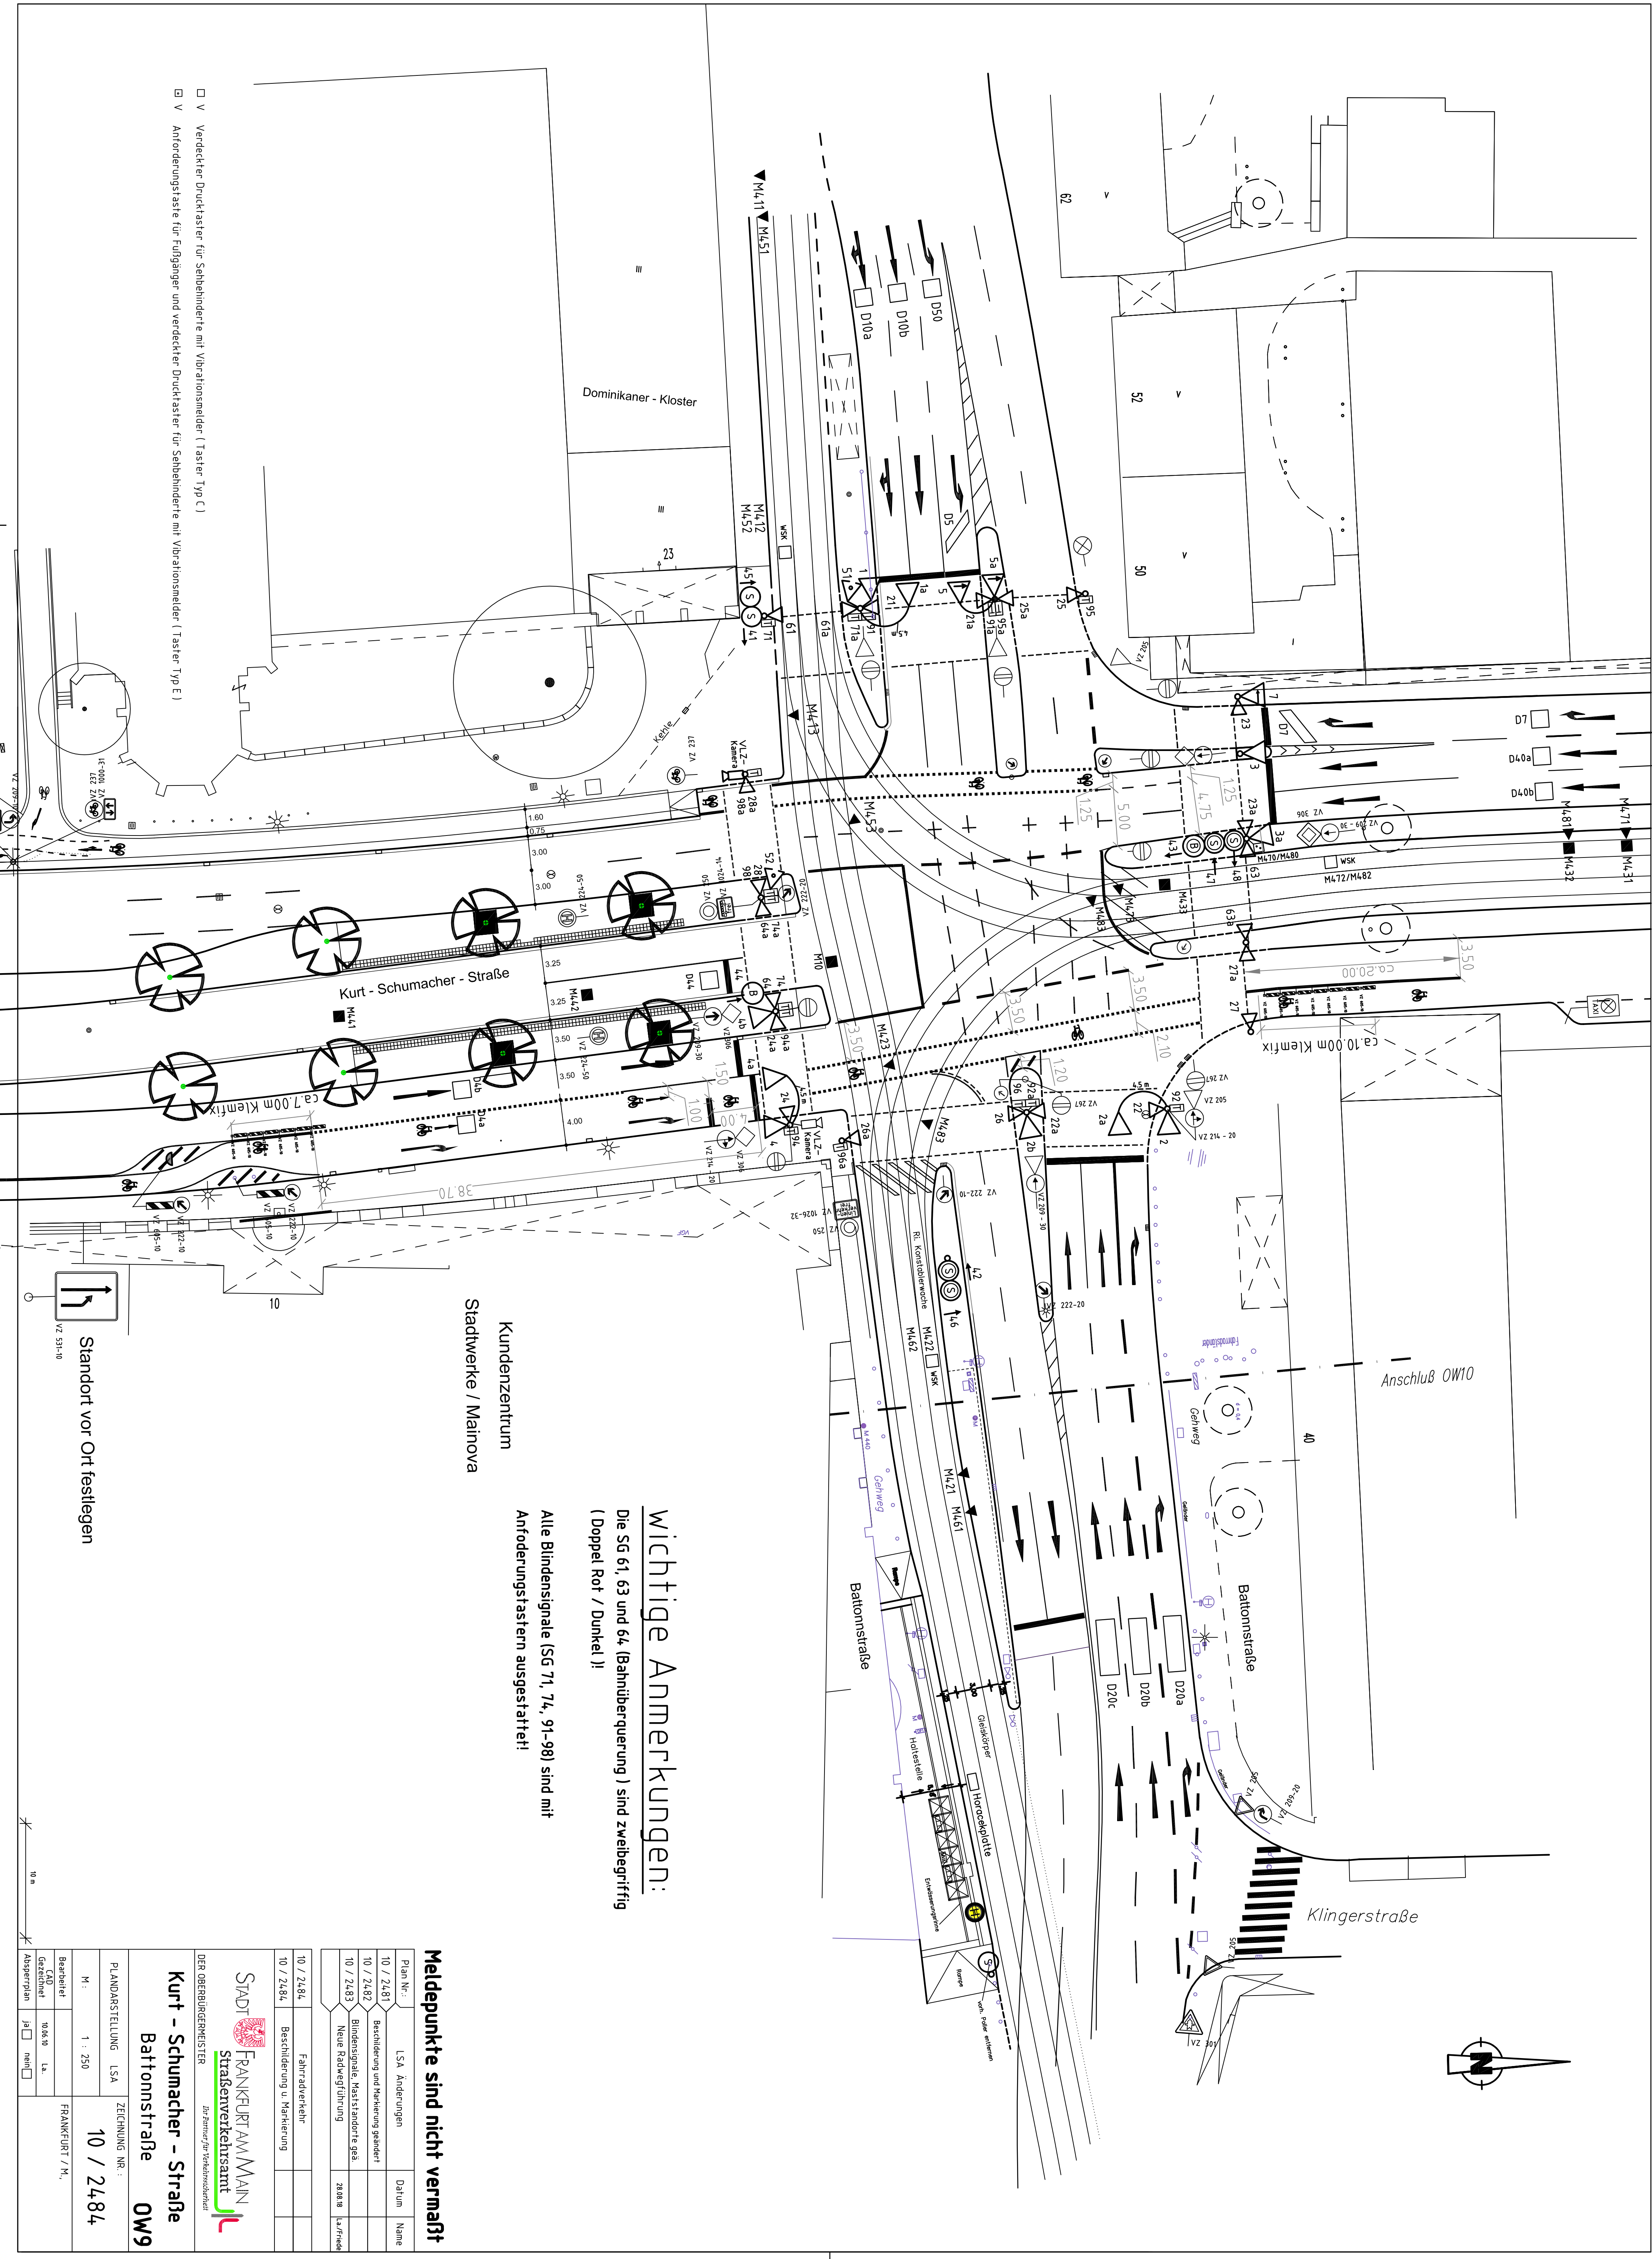


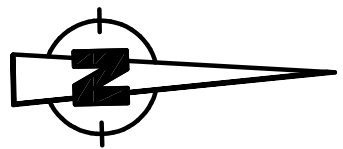

wichtige Anmerkungen:

Die SG 61, 63 und 64 (Bahnüberquerung) sind zweibegriffig
(Doppel Rot / Dunkel)!

Alle Blindensignale (SG 71, 74, 91-98) sind mit
Anforderungstastern ausgestattet!

Kundenzentrum
Stadtwerke / Mainova

Standort vor Ort festlegen

STADT FRANKFURT AM MAIN
Straßenverkehrsamt
Der Oberbürgermeister
für Planung und Verkehr

Kurt - Schumacher - Straße
Battonstraße
OW9

PLANDARSTELLUNG		LSA	ZEICHNUNG NR.:
M:		1 : 250	10 / 2484
Beschriftet	Gezeichnet		FRANKFURT / M.
	Abgeplant		

Meldepunkte sind nicht vermaßt

Plan Nr.:	LSA	Änderungen	Datum	Name
10 / 2481		Beschreibung und Markierung geändert		
10 / 2482		Blindensignale, Maststandorte geändert		
10 / 2483		Neue Radwegführung	28.08.18	L.A./Friede
10 / 2484		Fahrradverkehr		
10 / 2484		Beschreibung u. Markierung		