


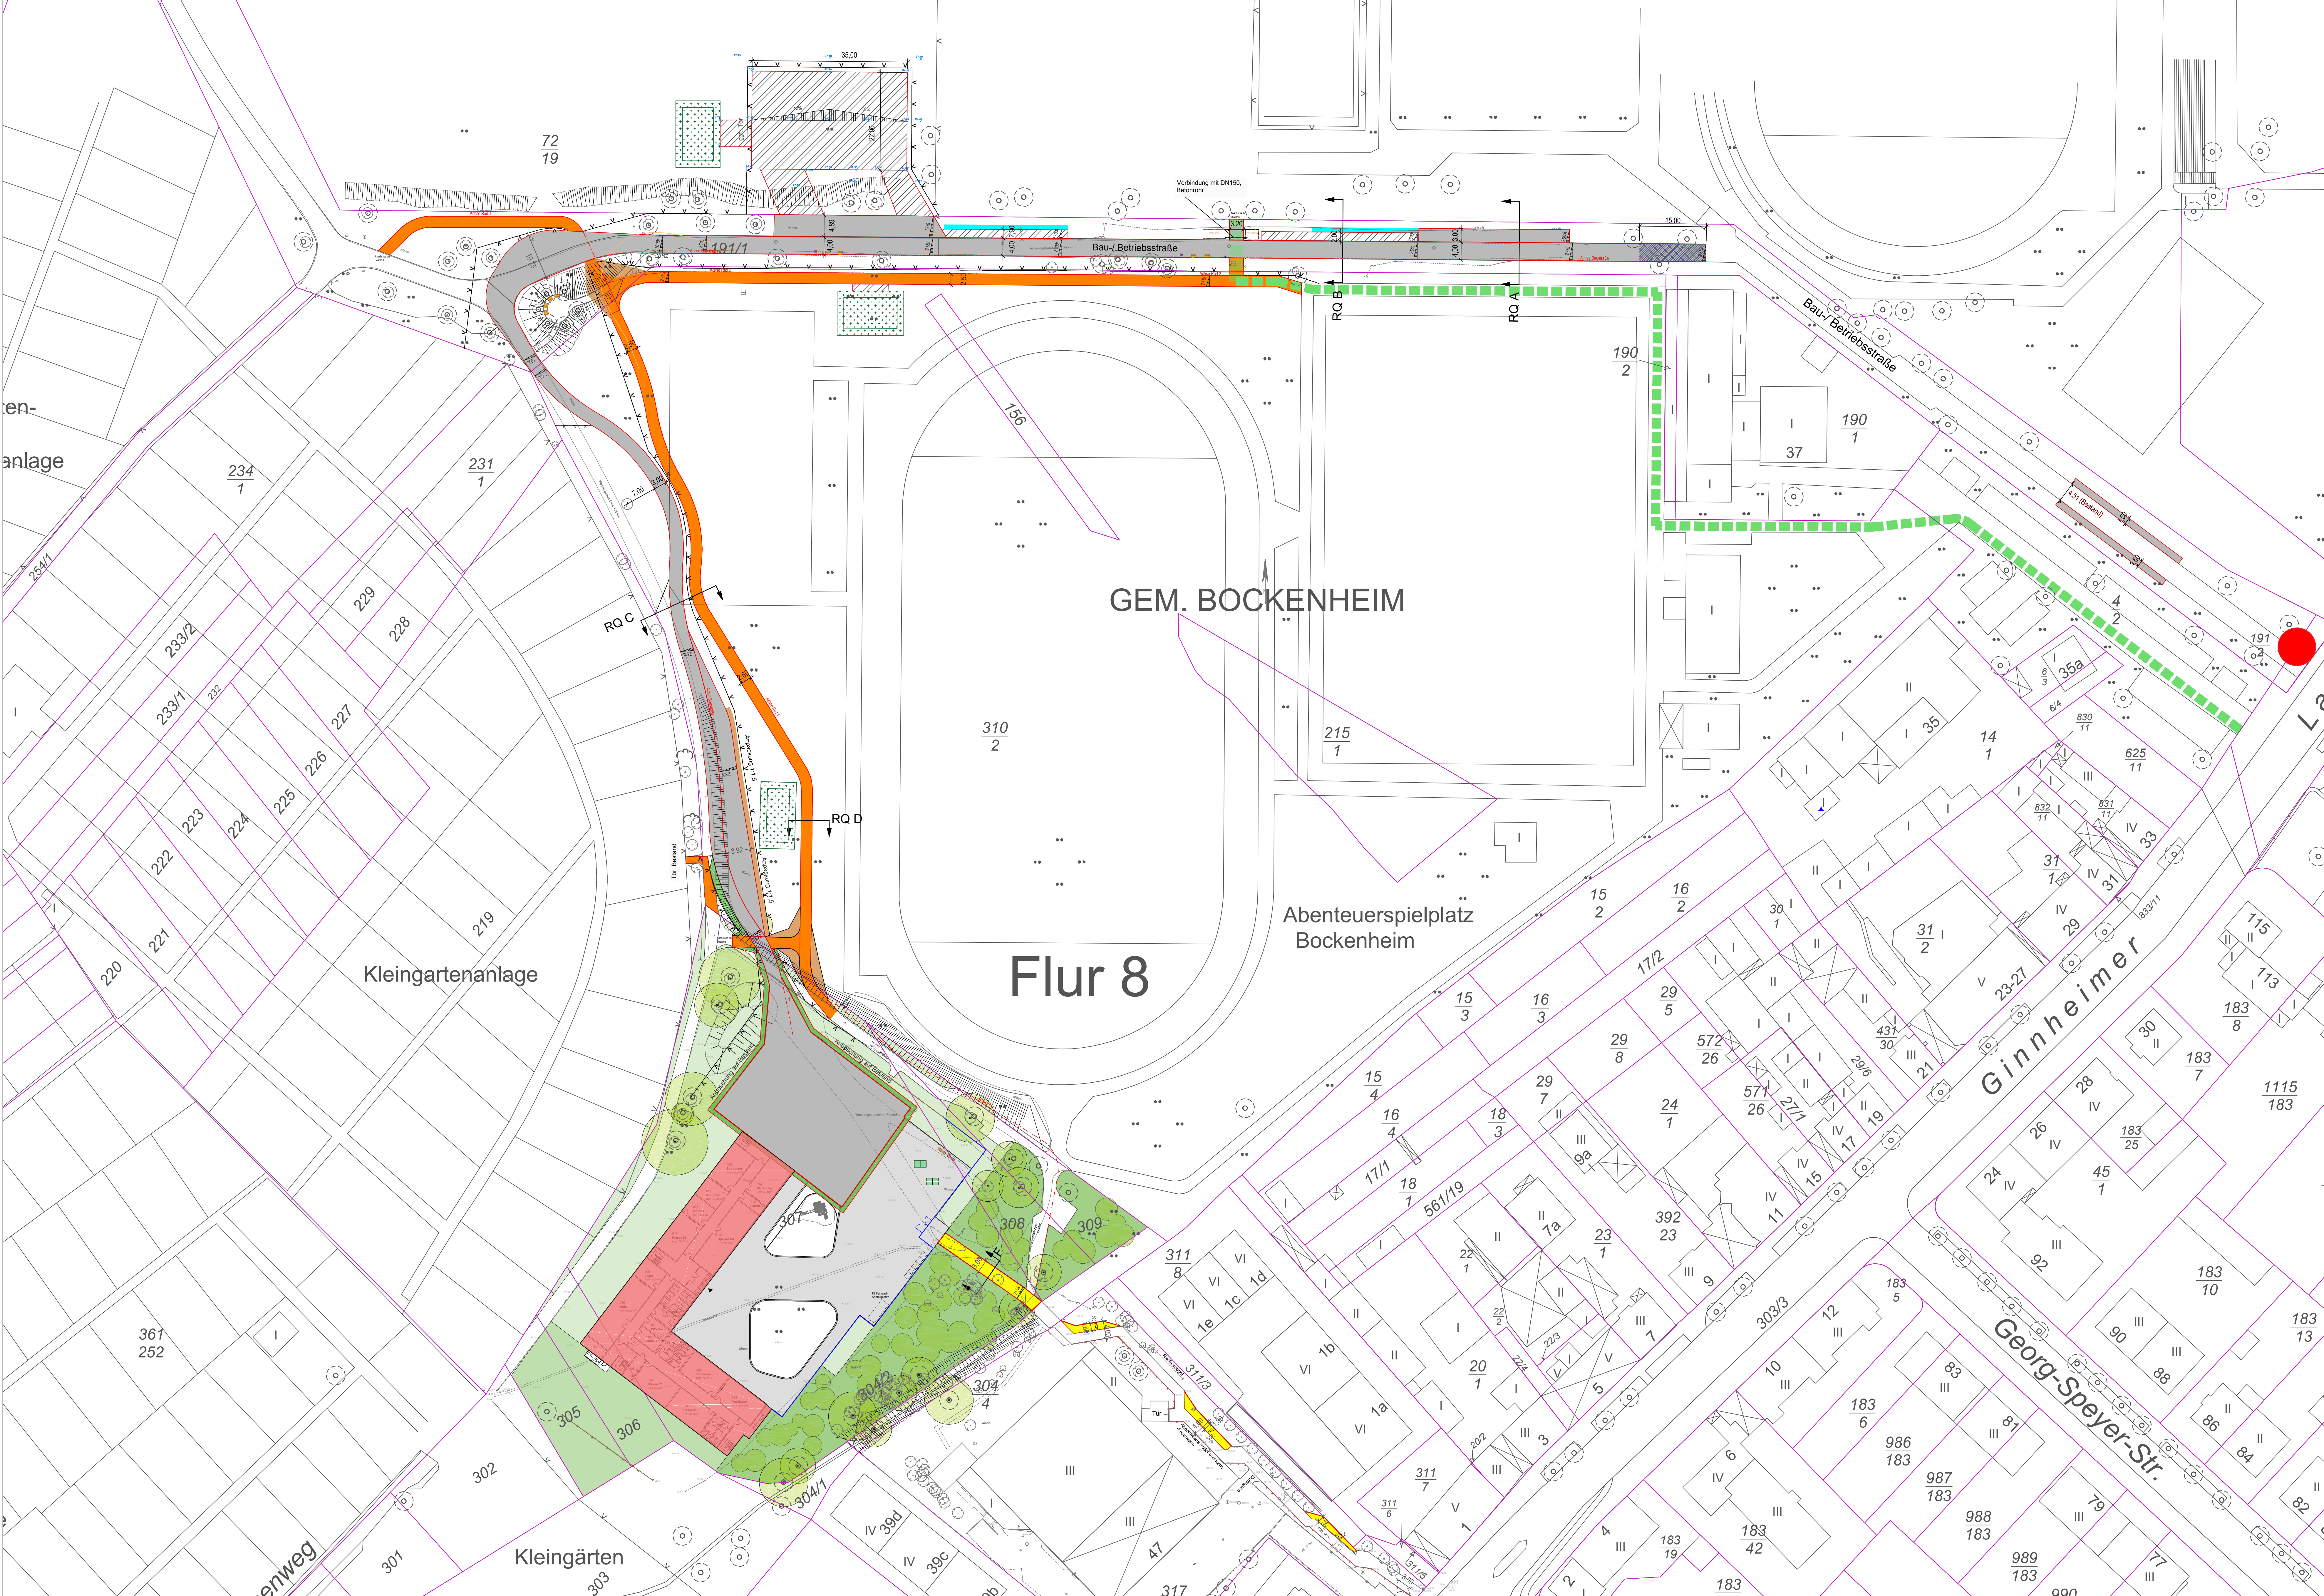

Legende

BB-Fläche/Lagerfläche, -Schotter-Rückbau (nach Abstimmung) nach Herstellung verkehrstechnischer Erschließung

Zuwegung Schule,-Pflasterbereich-

prov.Geh-/ Radweg, -Schotter/Felsensplitt-

Bau-/ Betriebsstraße -Asphaltbauweise -

Mieten für Oberboden, Betriebszeit Schule, (h=1,5m)

Anpassung Gelände, Abtrag

Anpassung Gelände, Antrag

Versickerungsmulde

Zuwegung Flüchtlingsheim (nachrichtliche Darstellung)

Bauzaun

Flurstücksgrenzen

Bemessungsfahrzeug

GROßER-LKW

1,48 5,30

10,10

Meter

2,50

2,50

6,00

40,5

INDEX	ÄNDERUNG	VERFASSER	DATUM	
 HOCHBAUAMT STADT FRANKFURT AM MAIN GERBERMÜHLSTRASSE 48 60594 FRANKFURT AM MAIN				
Dezernat	TAG	OBJEKTBEREICHSL EITUNG HBA	TAG	
BAUHERR Magistrat der Stadt Frankfurt - Stadtschulamt vertr. d. des Hochbauamt Frankfurt		ABTEILUNGSL EITUNG Frau Eichler		
BEAUFTRAGTER PLANER  Schüßler-Plan Planungsleistungen 14761 Frankfurt am Main Tel. 069 / 74 88 51-0 Fax. 069 / 74 88 51-99	Datum	Zeichen	PROJEKTLEITUNG	
	bearbeitet	12.07.2015	PS	Herr Gedik
	gezeichnet	12.07.2015	PS	
	geprüft	12.07.2015	KH	
SACHBEARBEITER		PLANUNG		
GEHÖRT ZU ZEICHNUNG	ENTSTANDEN AUS	BLATTGRÖSSE 1430 / 595	INTERNER DATENNAME 11946	
PLANART Ausführungsplanung Oberflächenplan Beschilderung				
FACHSPARTE ST	PLANNUMMER 7:1	PLANUNGSPHASE 5	MASSSTAB 1:500	
LIEGENSCHAFT bei Ginnheimer Str. 47 60487 Frankfurt am Main			LIEGENSCHAFTSNUMMER 	
PROJEKT / PROJEKTNUMMER Auslagerung Frankeschule verkehrstechnischen Erschließung für Herstellung, Betrieb und Rückbau				